



Изм.		Лист		№ Документа		Подпись		Дата	
Должность		Фамилия		Подпись		Дата			
Проектировал		Подписал		Дата					
Нач. тех. отд.		Котляров А.А.		10.02.22					
Гл. геолог		Тимохина И.А.							
Гл. маршейдер		Матвеева Е.В.							
Гл. инженер		Завягин С.Г.							
<b>ООО "Абаканский рудник".</b>									
Основной конвейерный штрёк									
Фундамент. Монтаж телферных бабок.									
Разрез по основному конвейерному штрёку					Разрез Б-Б				
Отдел					Масштаб				
Технический					1 : 60				
Лист 2			Листов 8						

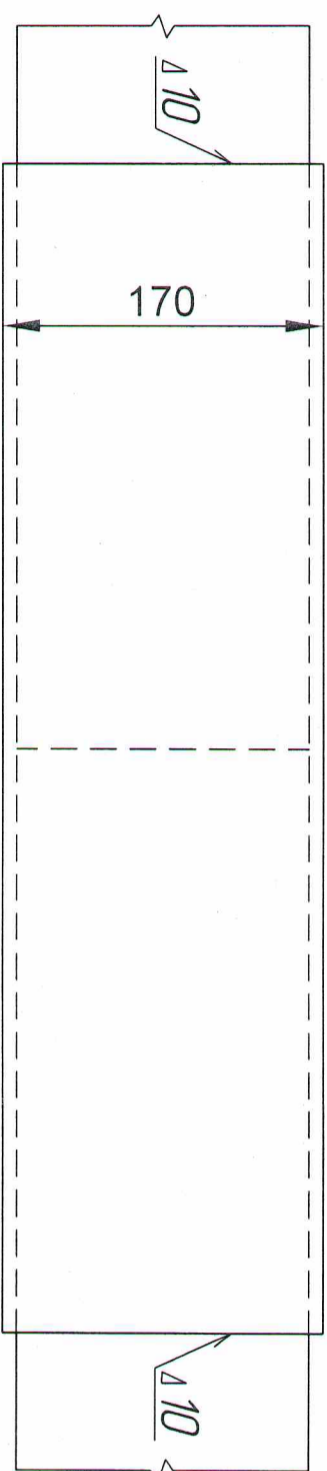

1 - 1

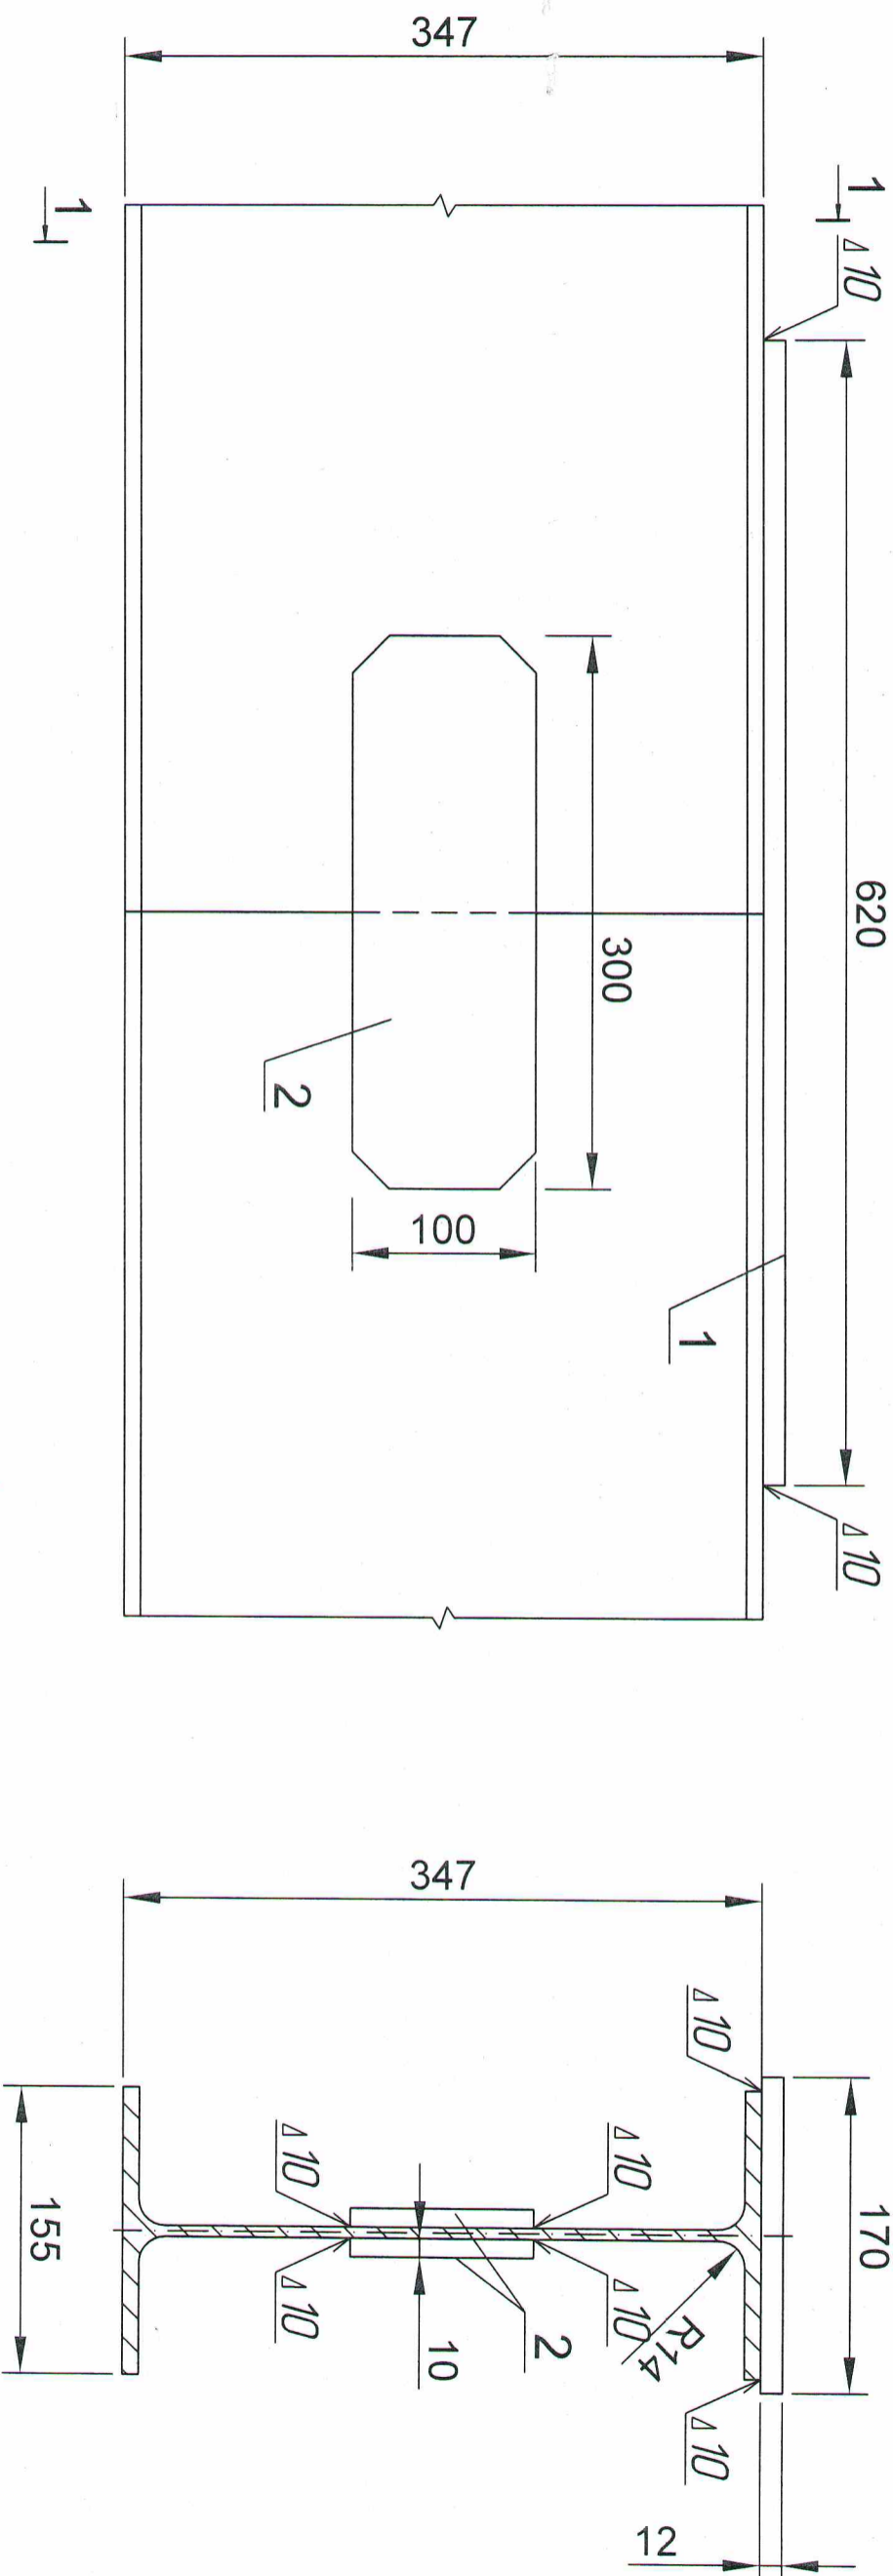

Марка, поз.	Обозначение (в черт. ГОСТ)	Наименование	Материал	Кол.	Масса, кг	
					ед.	общ.
1	14637-89	Листовой металл 170*12*620	ст3сп	3	9,93	29,79
2	14637-89	Листовой металл 100*10*300	ст3сп	3	2,83	8,49
Итого:						38,28

Изм.	Лист	№ Документа	Подпись	Дата
Должность	Фамилия	Подпись	Дата	
Проектиров.	Поддубных В.М.		03.02.22	
Нач. тех. отд.	Котляров А.А.			
Гл. маршл.	Матвеева Е.В.			
Гл. механик	Фролов А.А.			
Гл. инженер	Завягин С.Г.			
<b>ООО "Абаканский рудник"</b>				
Основной конвейерный штрэк				
Монтаж тельферных бабок				
Узел У1			Отдел	Масштаб
			Технический	1 : 5
			Лист: 4	Листов: 8