

Перв. прим.


Справ. №

Подп. и дата

Взам. инв. №



Подп. и дата

Инв. № подл.

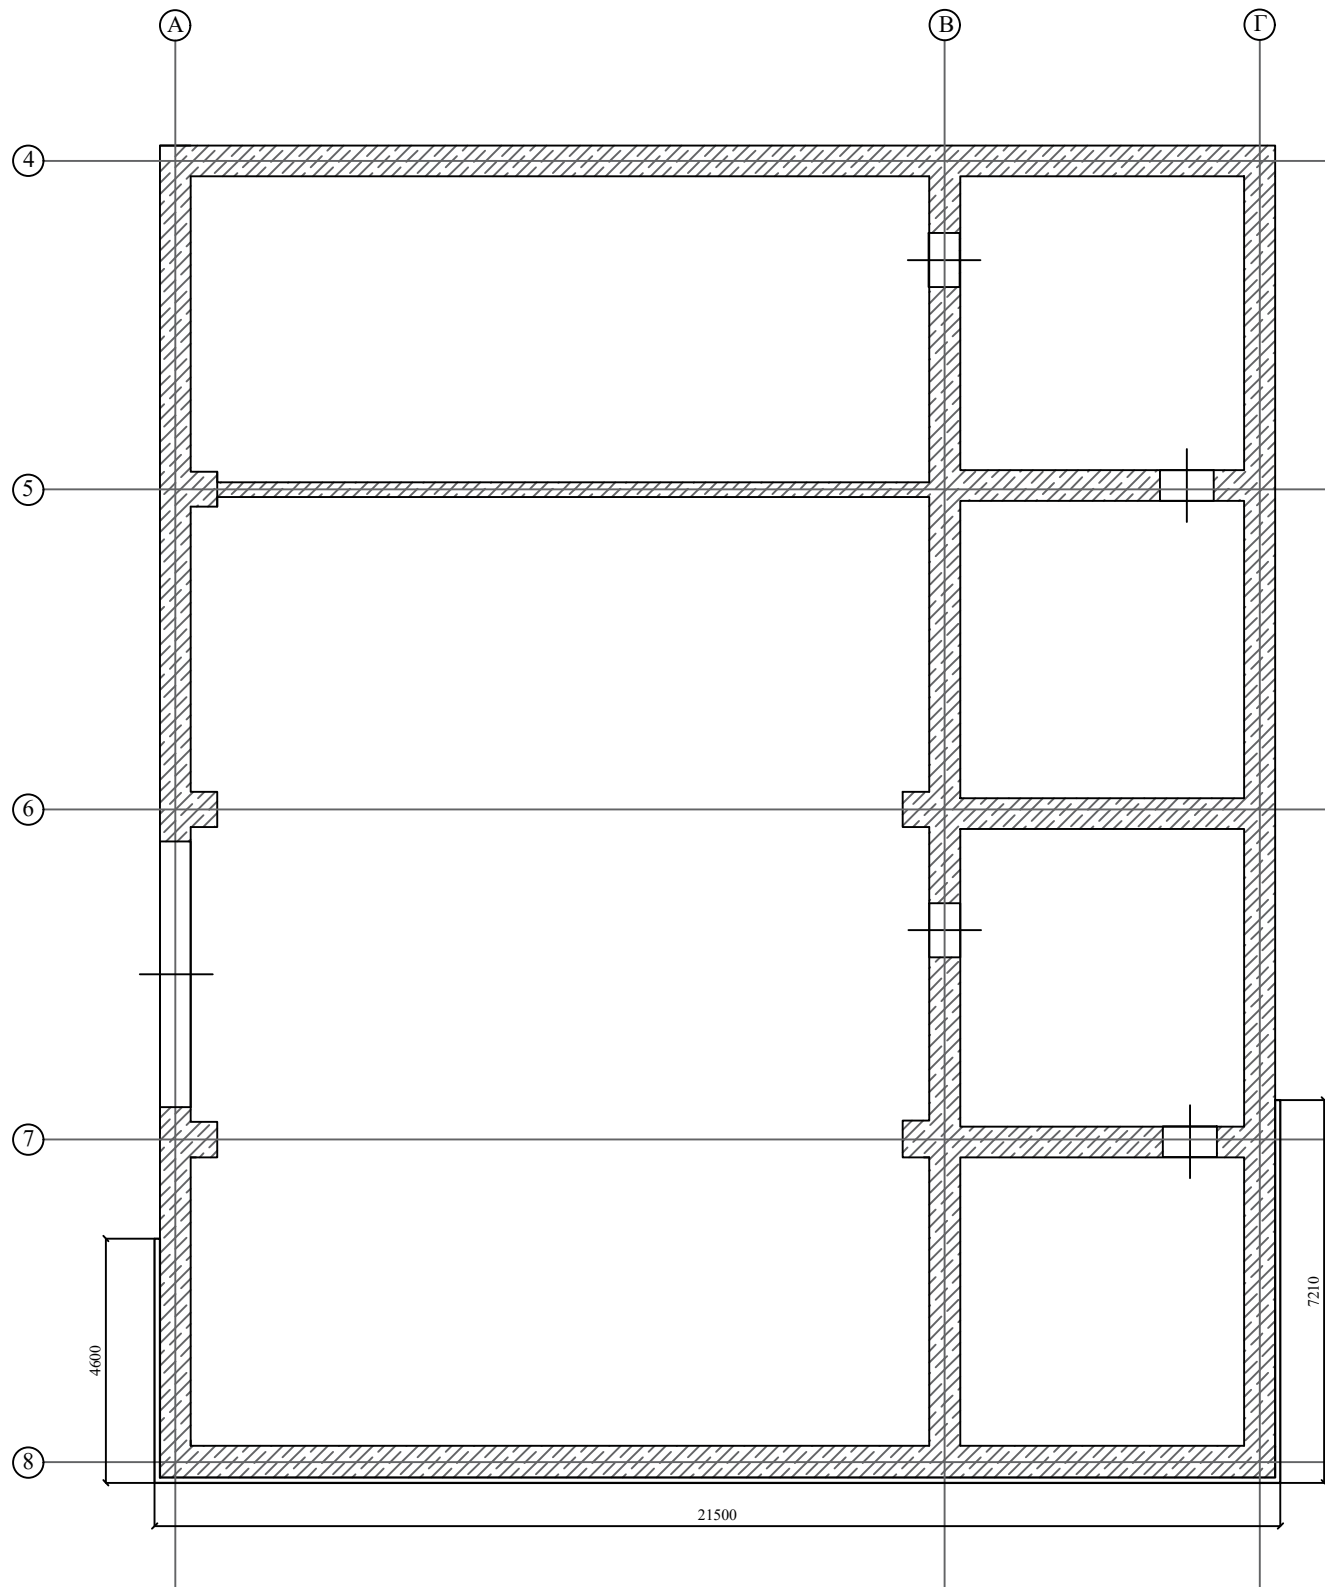

Участок ремонта

Демонтаж существующей кирпичной кладки $V \approx 3 \text{ м}^3$
 Зачистка стенового ограждения и фундамента от пыли и грязи $S = 234.2 \text{ м}^2$
 Усиление стенового ограждения $S_{\text{стен}} = 234.2 \text{ м}^2$, бетон B15 F150 W6 $V_{\text{бет}} \approx 23.5 \text{ м}^3$, арматура $\text{Ø}10 \text{ A400}$ $M_{\text{арм}} = 1734 \text{ кг}$
 Анкера 29 шт, арматура $\text{Ø}16 \text{ A240}$ $M_{\text{арм}} = 32,9 \text{ кг}$, шайба 58 шт $\text{Ø}200\text{мм}$ $t=5\text{мм}$ $M_{\text{шайб}} = 70,6 \text{ кг}$
 Выемка грунта под усиление ленточного фундамента $V = 4 \text{ м}^3$
 Обратная засыпка щебня фр.20-40 $V = 0.6 \text{ м}^3$
 Усиление ленточного фундамента, бетон B15 F150 W6 $V_{\text{бет}} = 3.4 \text{ м}^3$, арматура $\text{Ø}12 \text{ A400}$ 100×100 $M_{\text{арм}} = 361,3 \text{ кг}$
 Гидроизоляция в 2 слоя, усиления ленточного фундамента $S_1 = 13.6 \text{ м}^2$
 Устройство отмостки шириной 930 мм $V = 3.5 \text{ м}^3$, с сеткой Вр-1 $100 \times 100 \times 3\text{мм}$ $M_c = 35,2 \text{ кг}$

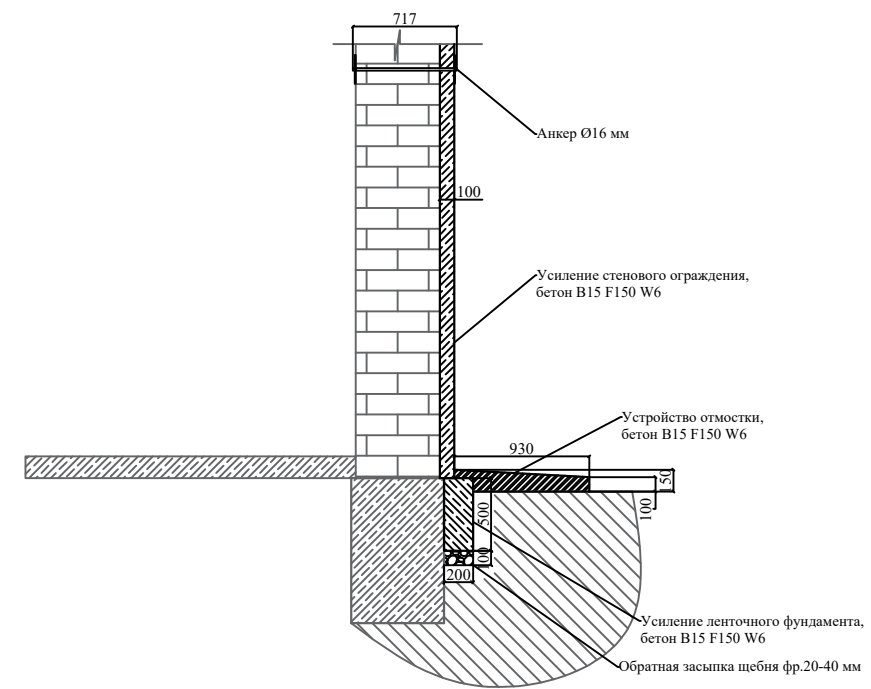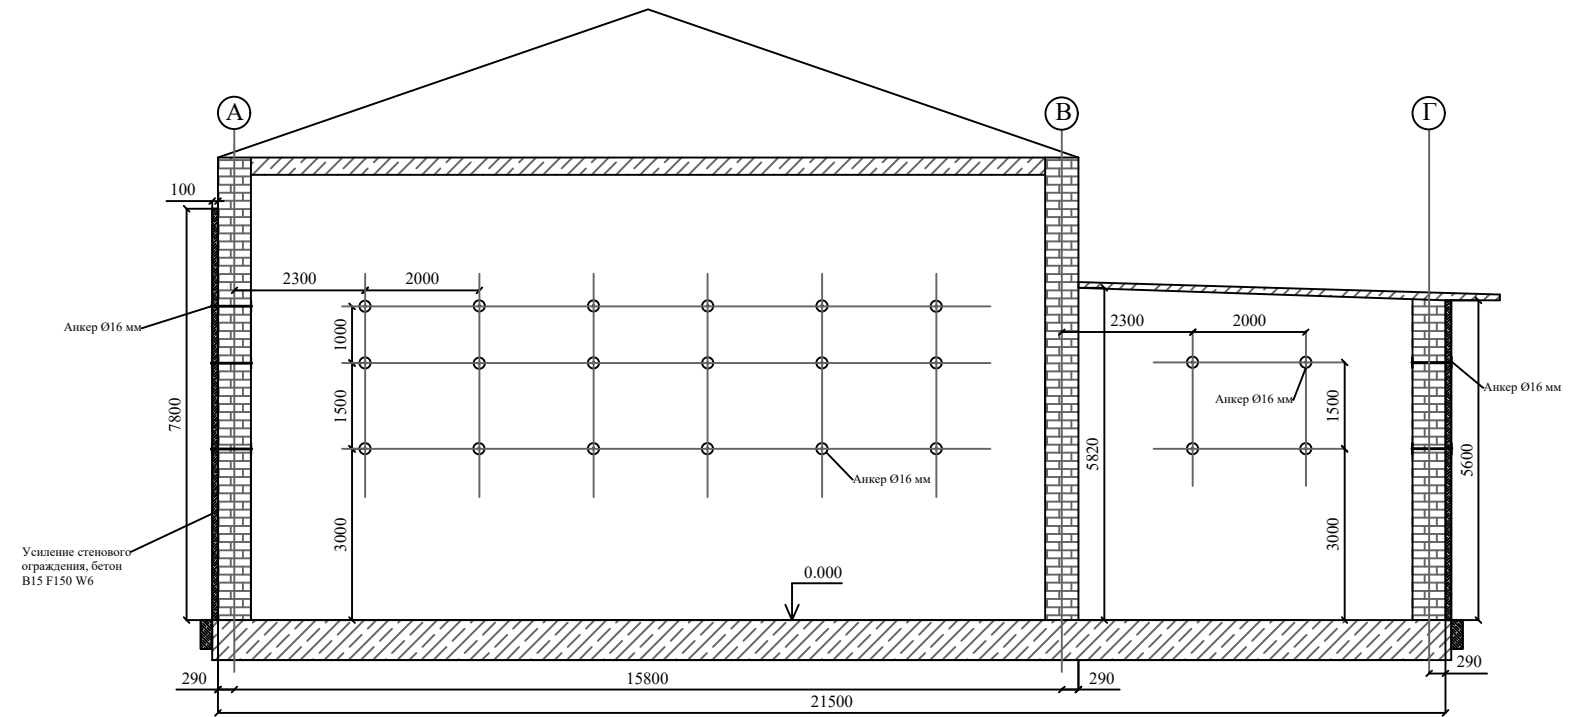

Изм	Лист	№ докум.	Подп.	Дата	ООО «Абаканский рудник», Производственно-вспомогательное здание	Лист 1
Разраб.		Дроздецкий М.В.				
Утв.		Замятин С.Г.				