

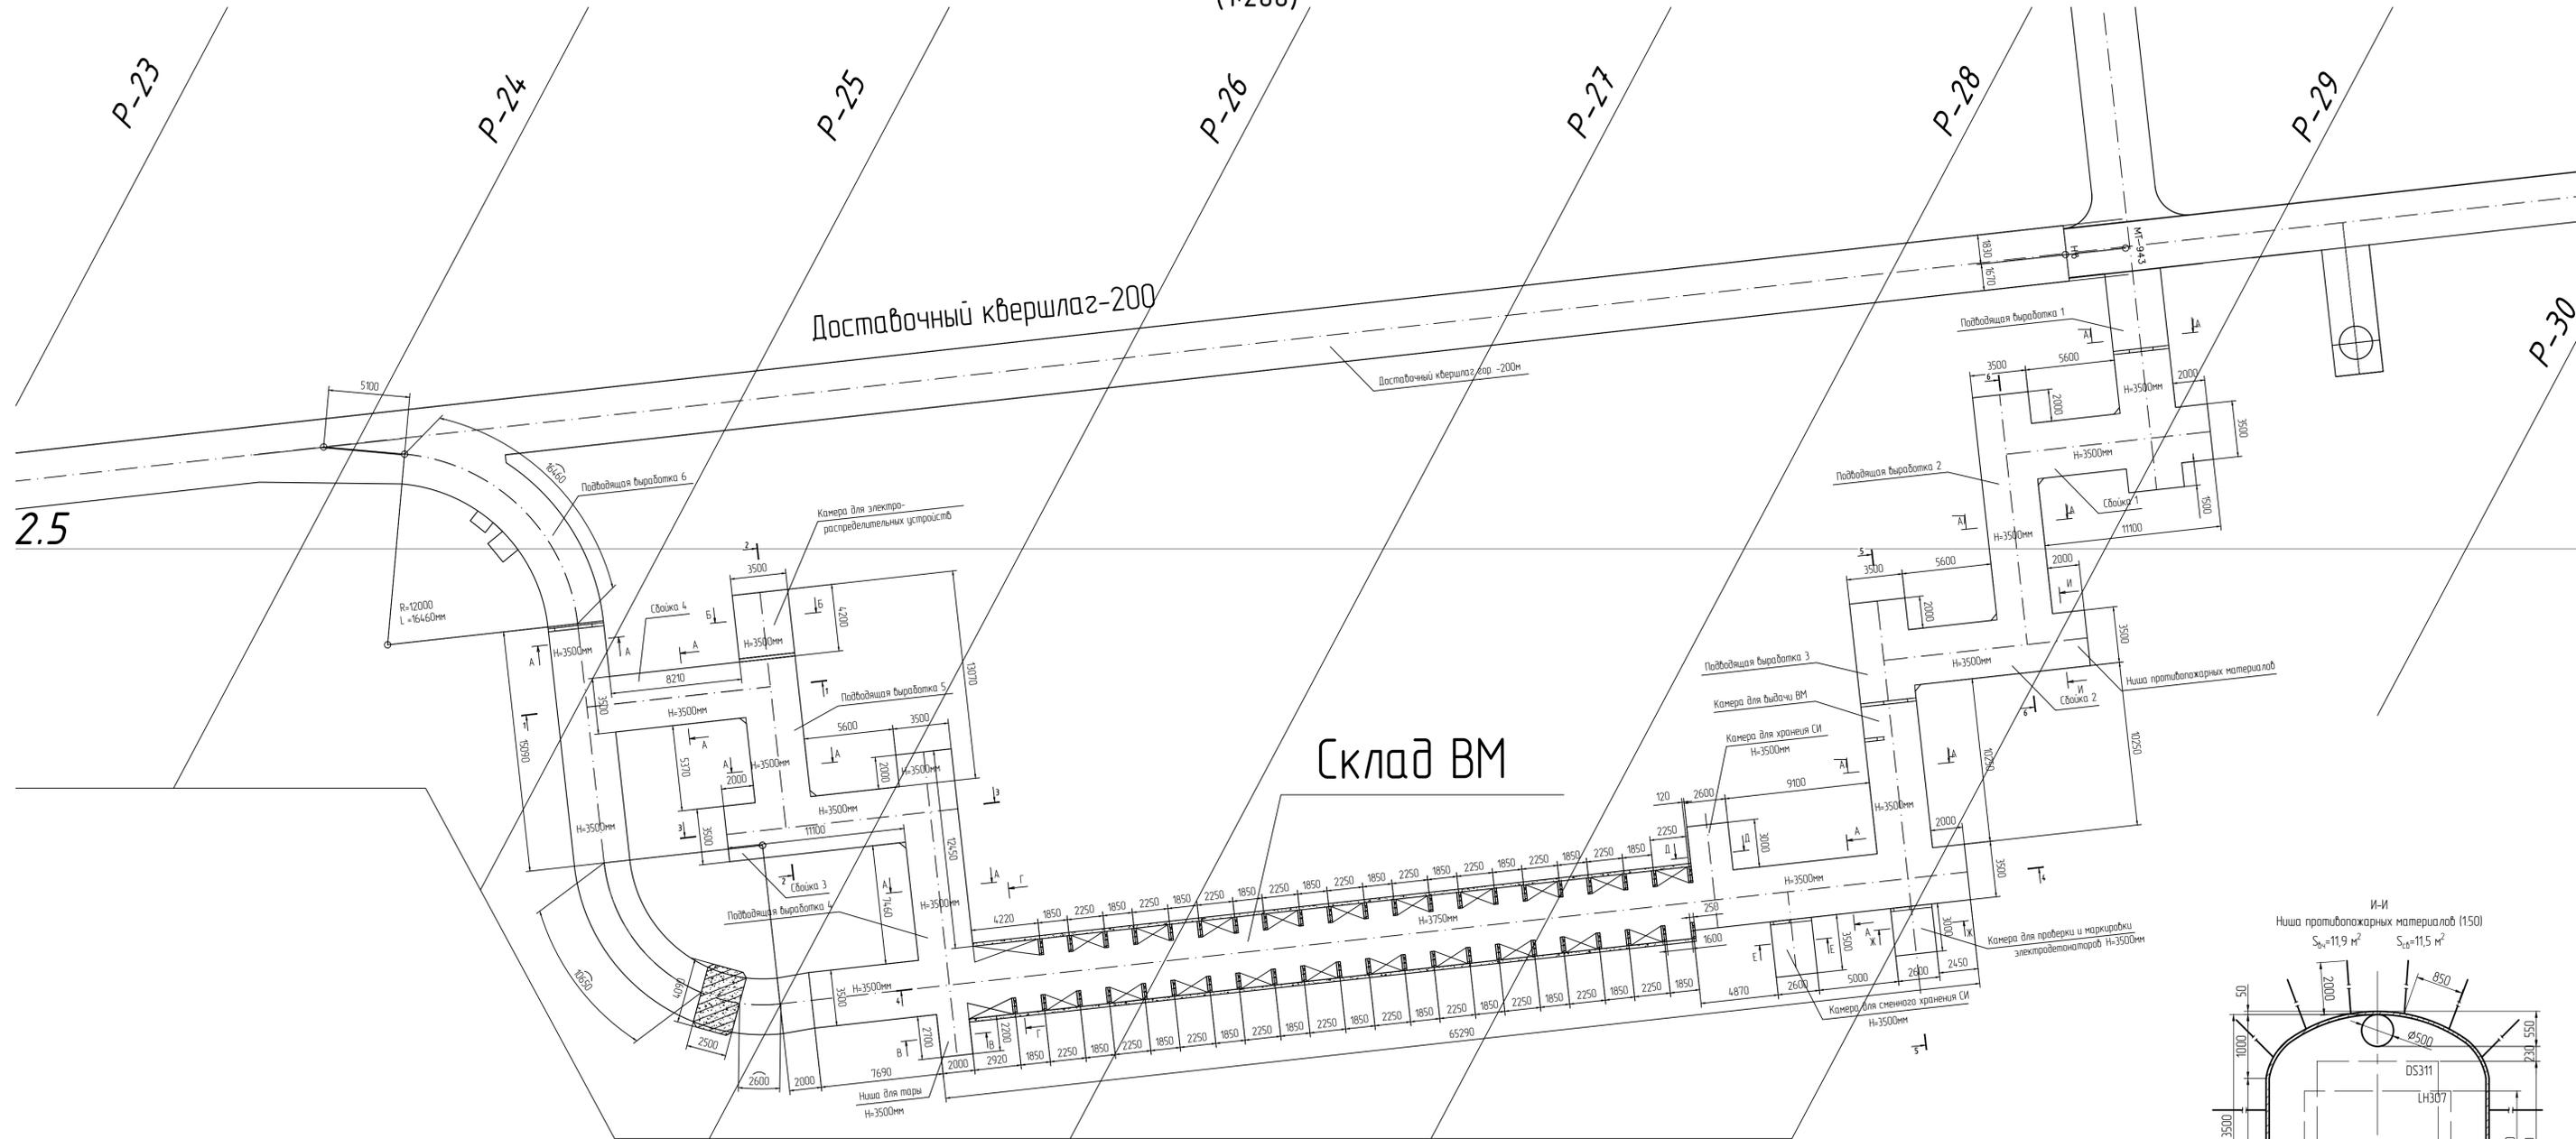
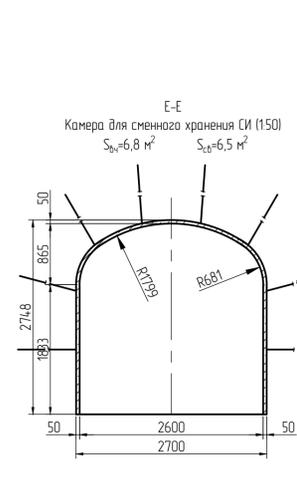
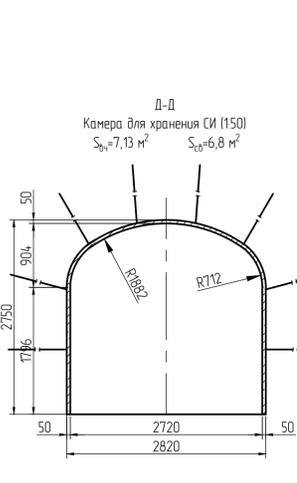
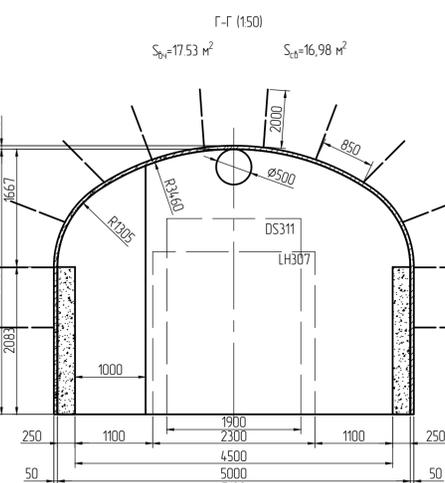
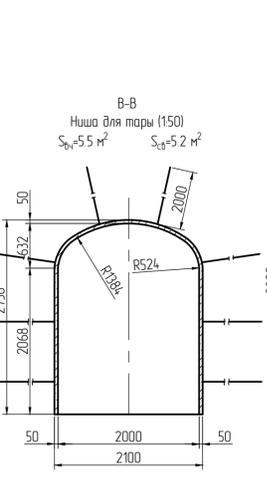
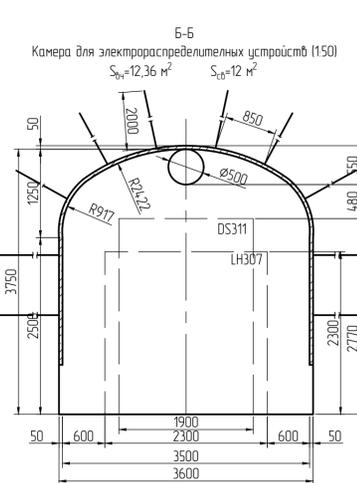
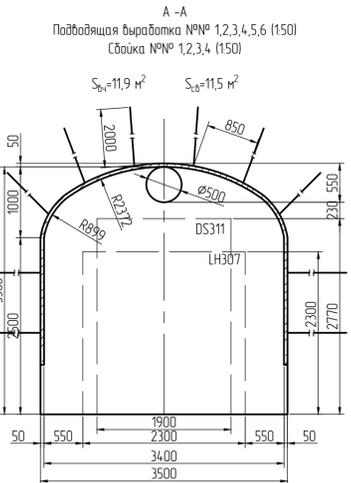


Склад ВМ на гор. -200м
(1:200)

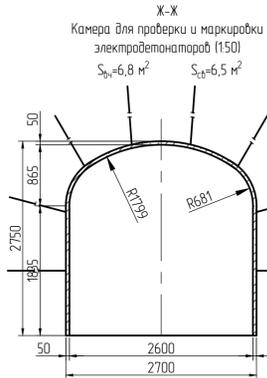


2.5

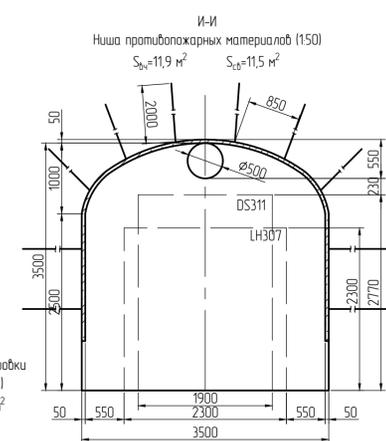


Крепление горных выработок выполняется в ходе проходческих работ и уточняется по фактическим горно-геологическим условиям

0102/2023-ГЧ				ООО "Абазинский рудник". Техническое перевооружение опасного производственного объекта ООО "Абазинский рудник" рег. номер А65-02701-0001 I класса опасности		
Изм.	Кол. чл.	Лист	№ док.	Подп.	Дата	Расходный склад ВМ вместимостью вт гор -200м
					12.2022	
Разр.	Шабалов					Склад ВМ на гор. -200м М1200
Проверил	Кондратьев					
Н.контр.	Панова					Склад ВМ на гор. -200м М1200
ГИТ	Кондратьев					


1-1

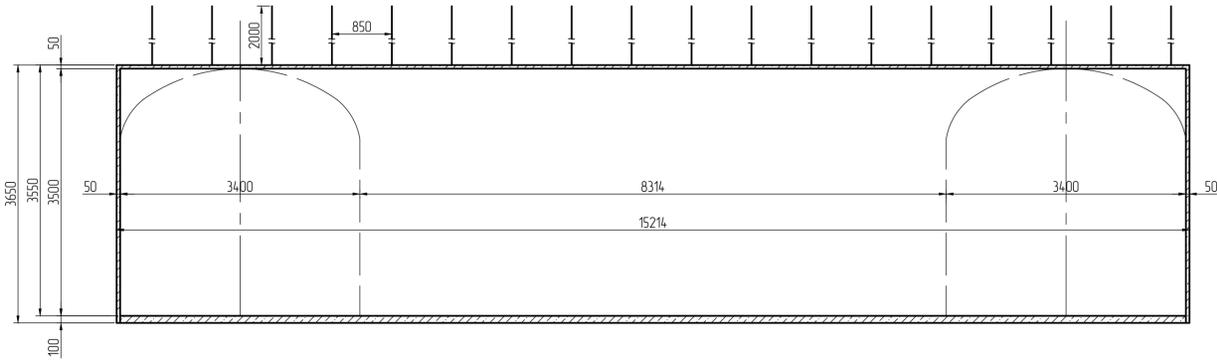


2-2

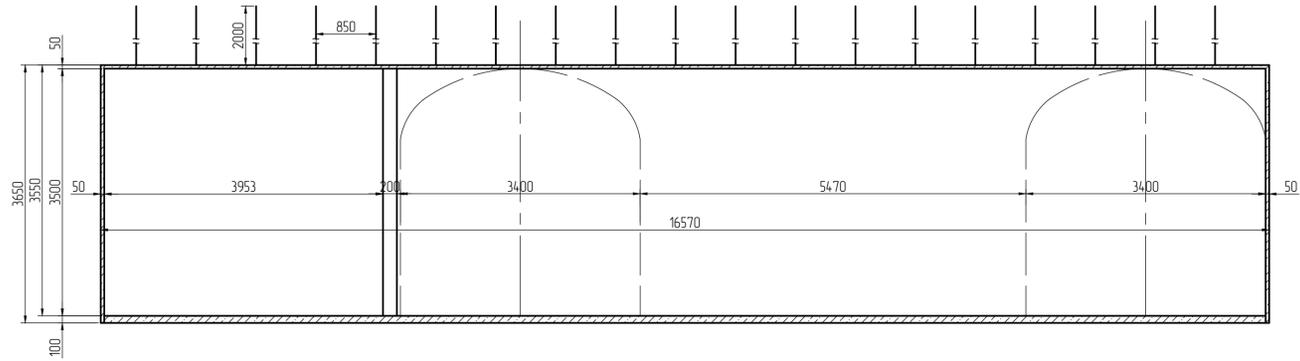


3-3

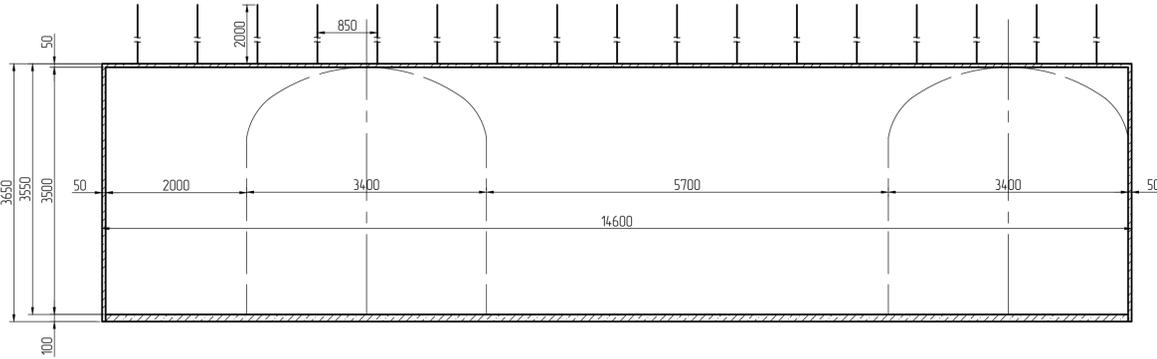


6-6

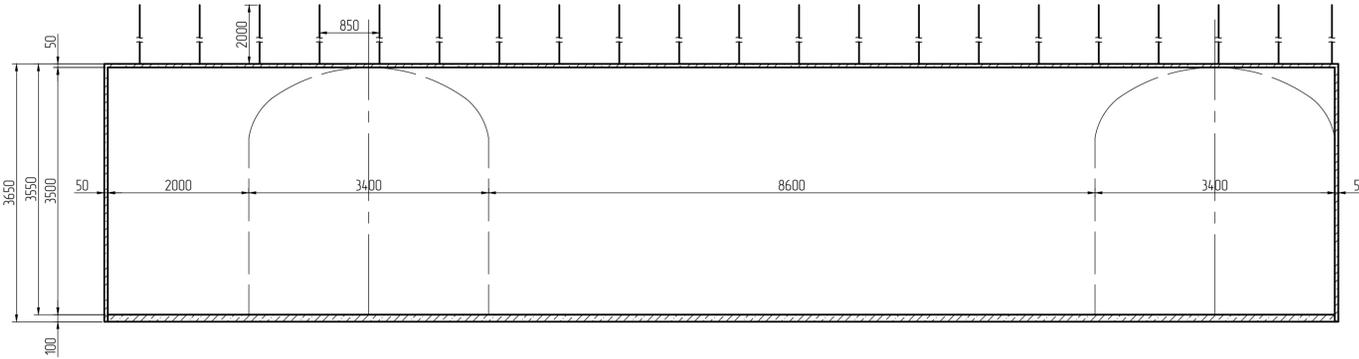


5-5

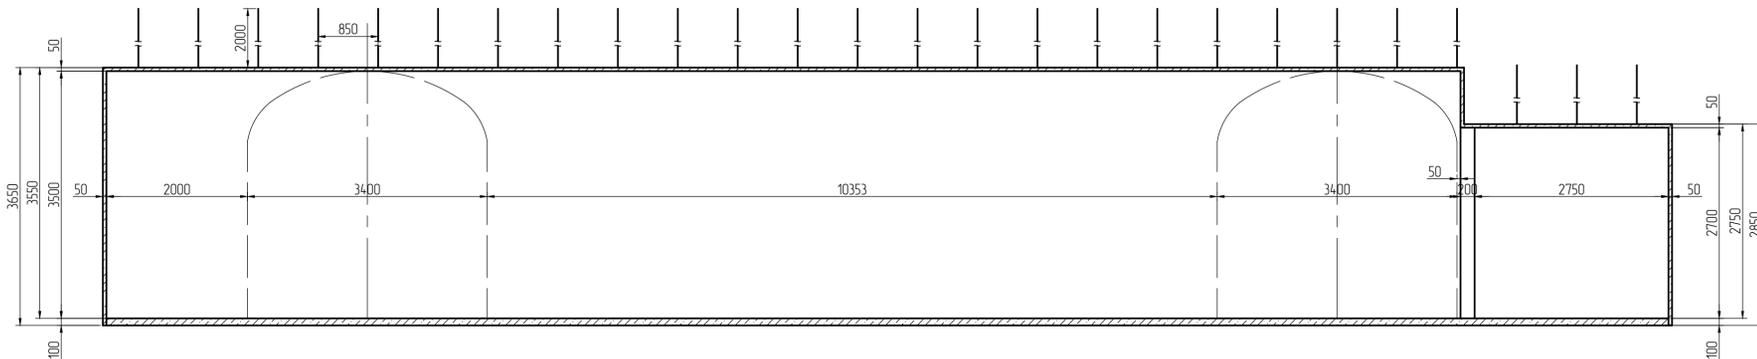

4-4

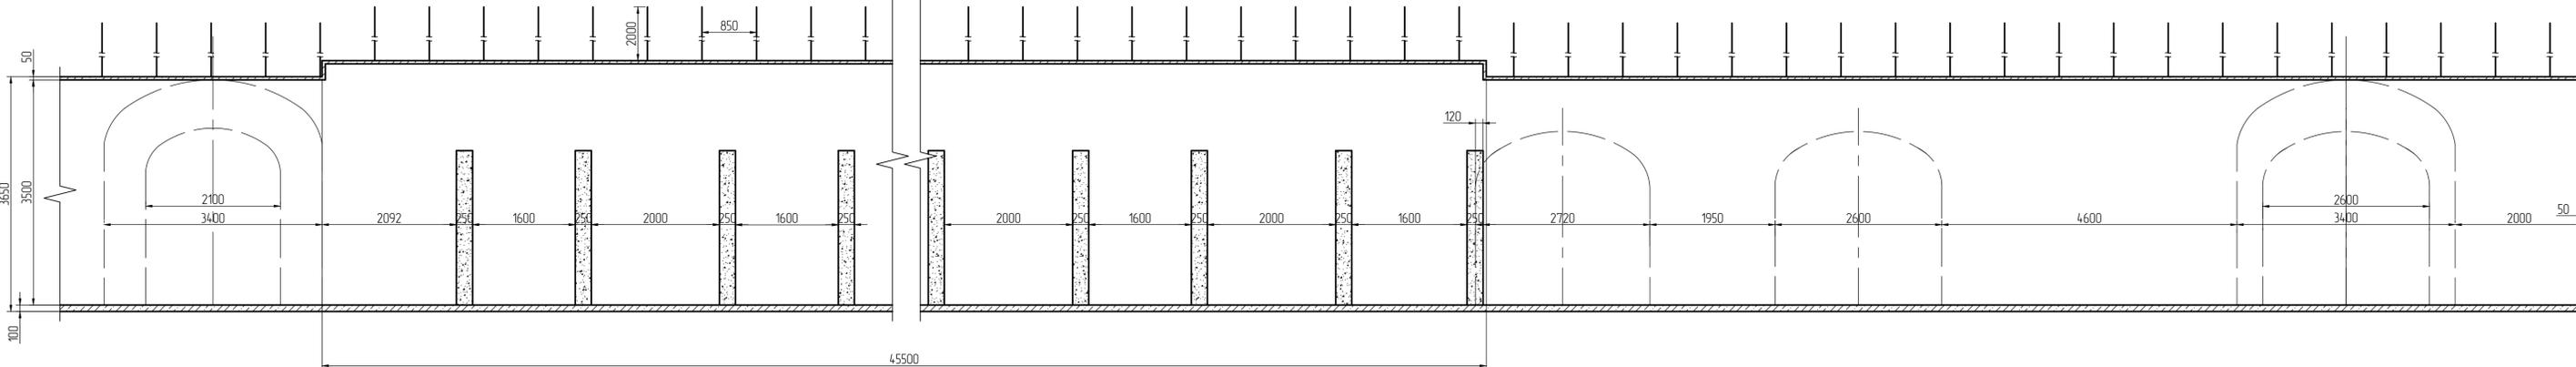

						0102/2023-ГЧ		
						ООО "Абазинский рудник". Техническое перевооружение опасного производственного объекта ООО "Абазинский рудник". рез. номер А65-02701-0001 1 класса опасности		
Изм.	Кол. чл.	Лист	№ док.	Подп.	Дата	Расходный склад ВМ		Стандия
Разраб.		Шабалин			12.2022	ёмкостью 8т гор.-200м		Лист
Проверил		Кондратьев						Листов
								3
Н.контр.		Панова				Разрезы 1-1, 6-6		 ООО "ПГМИ"
ГИ		Кондратьев						

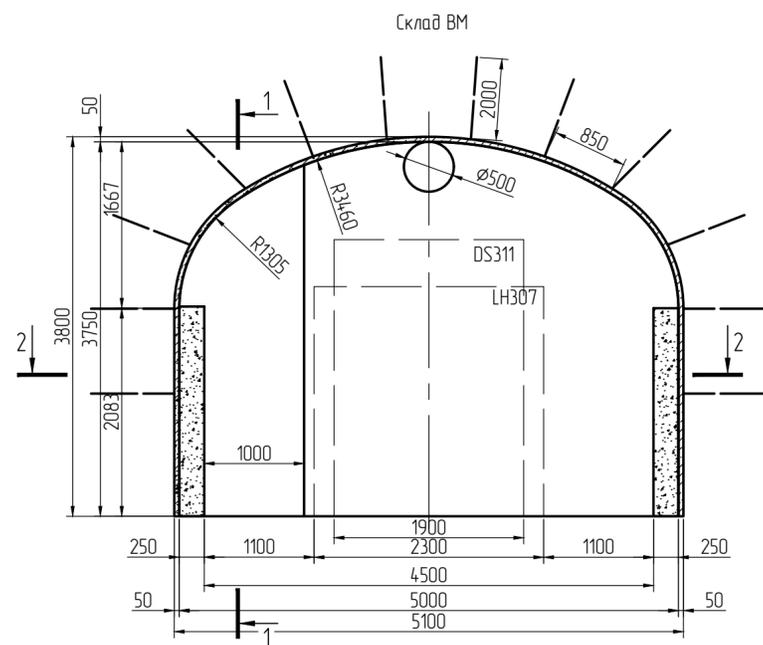

Склад ВМ






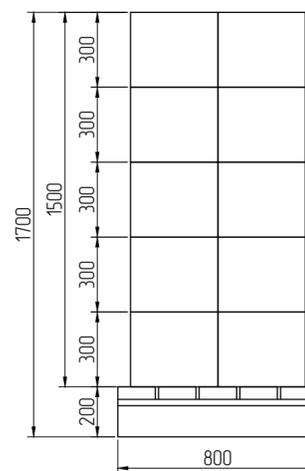



Схема хранения коробок с патронами

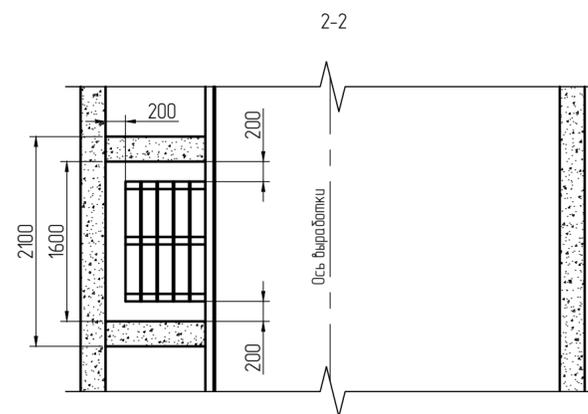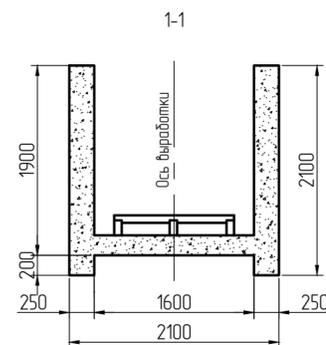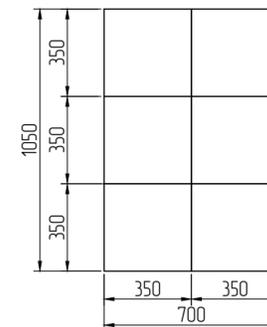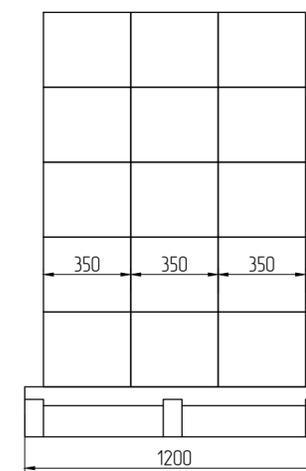

Камера для хранения СИ (150)

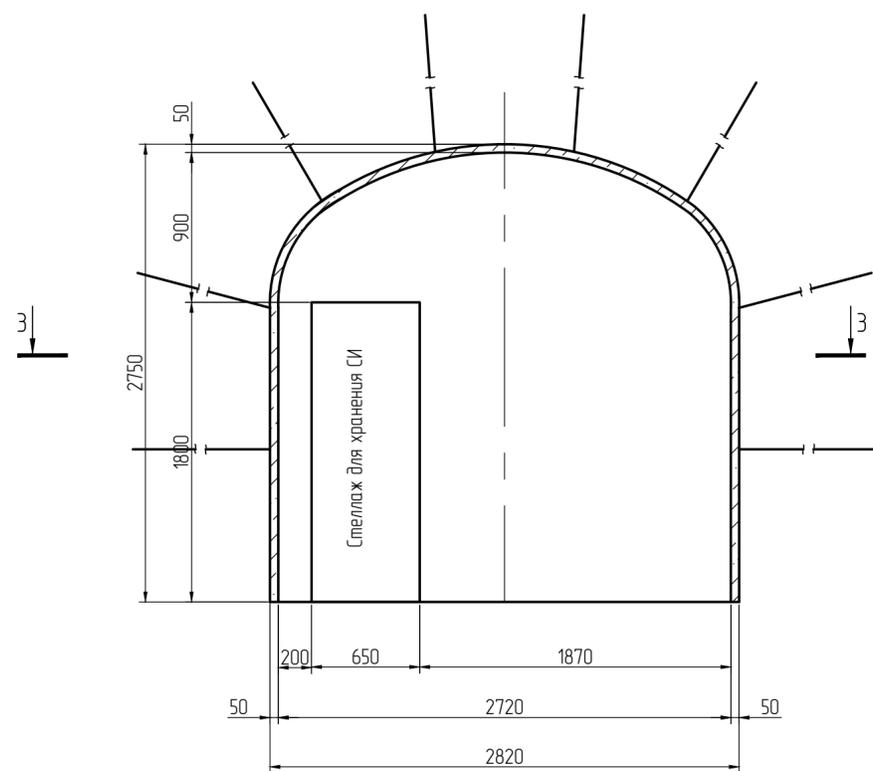


3-3

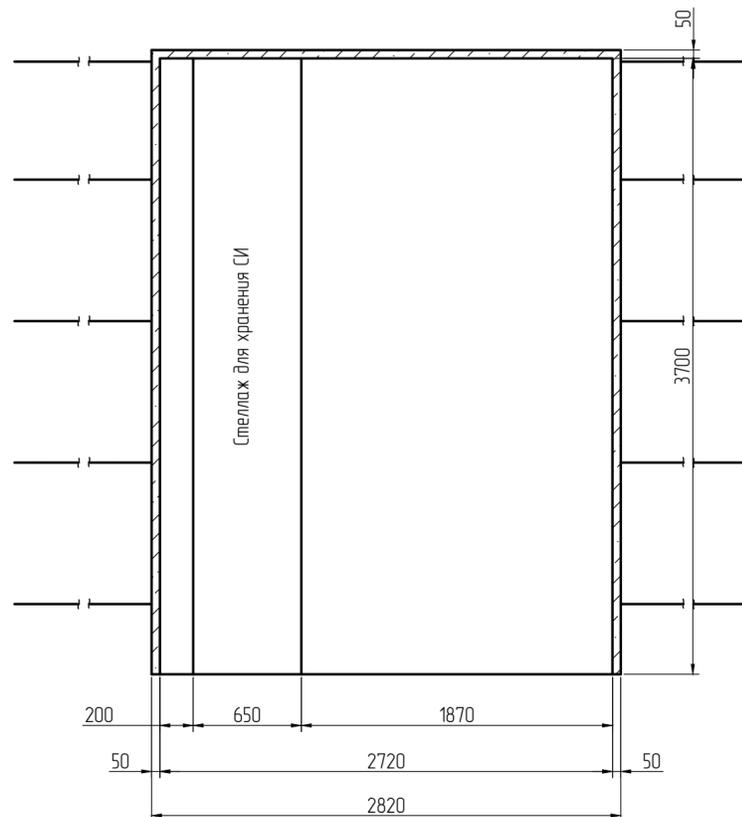

						0102/2023-ГЧ				
						ООО "Адазинский рудник". Техническое перевооружение опасного производственного объекта ООО "Адаканский рудник", рез. номер А65-02701-0001, I класса опасности.				
Изм.	Кол. уч.	Лист	№ док.	Подп.	Дата	Расходный склад ВМ		Стадия	Лист	Листов
Разработ.		Шавалиев			12.2022	ёмкостью 8т гар.-200м			4	
Проверил		Кондратьев								
Н.контр.		Панова				Склад ВМ				
ГИП		Кондратьев				Схема хранения коробок с патронами. Камера хранения СИ				

Схема электроснабжения

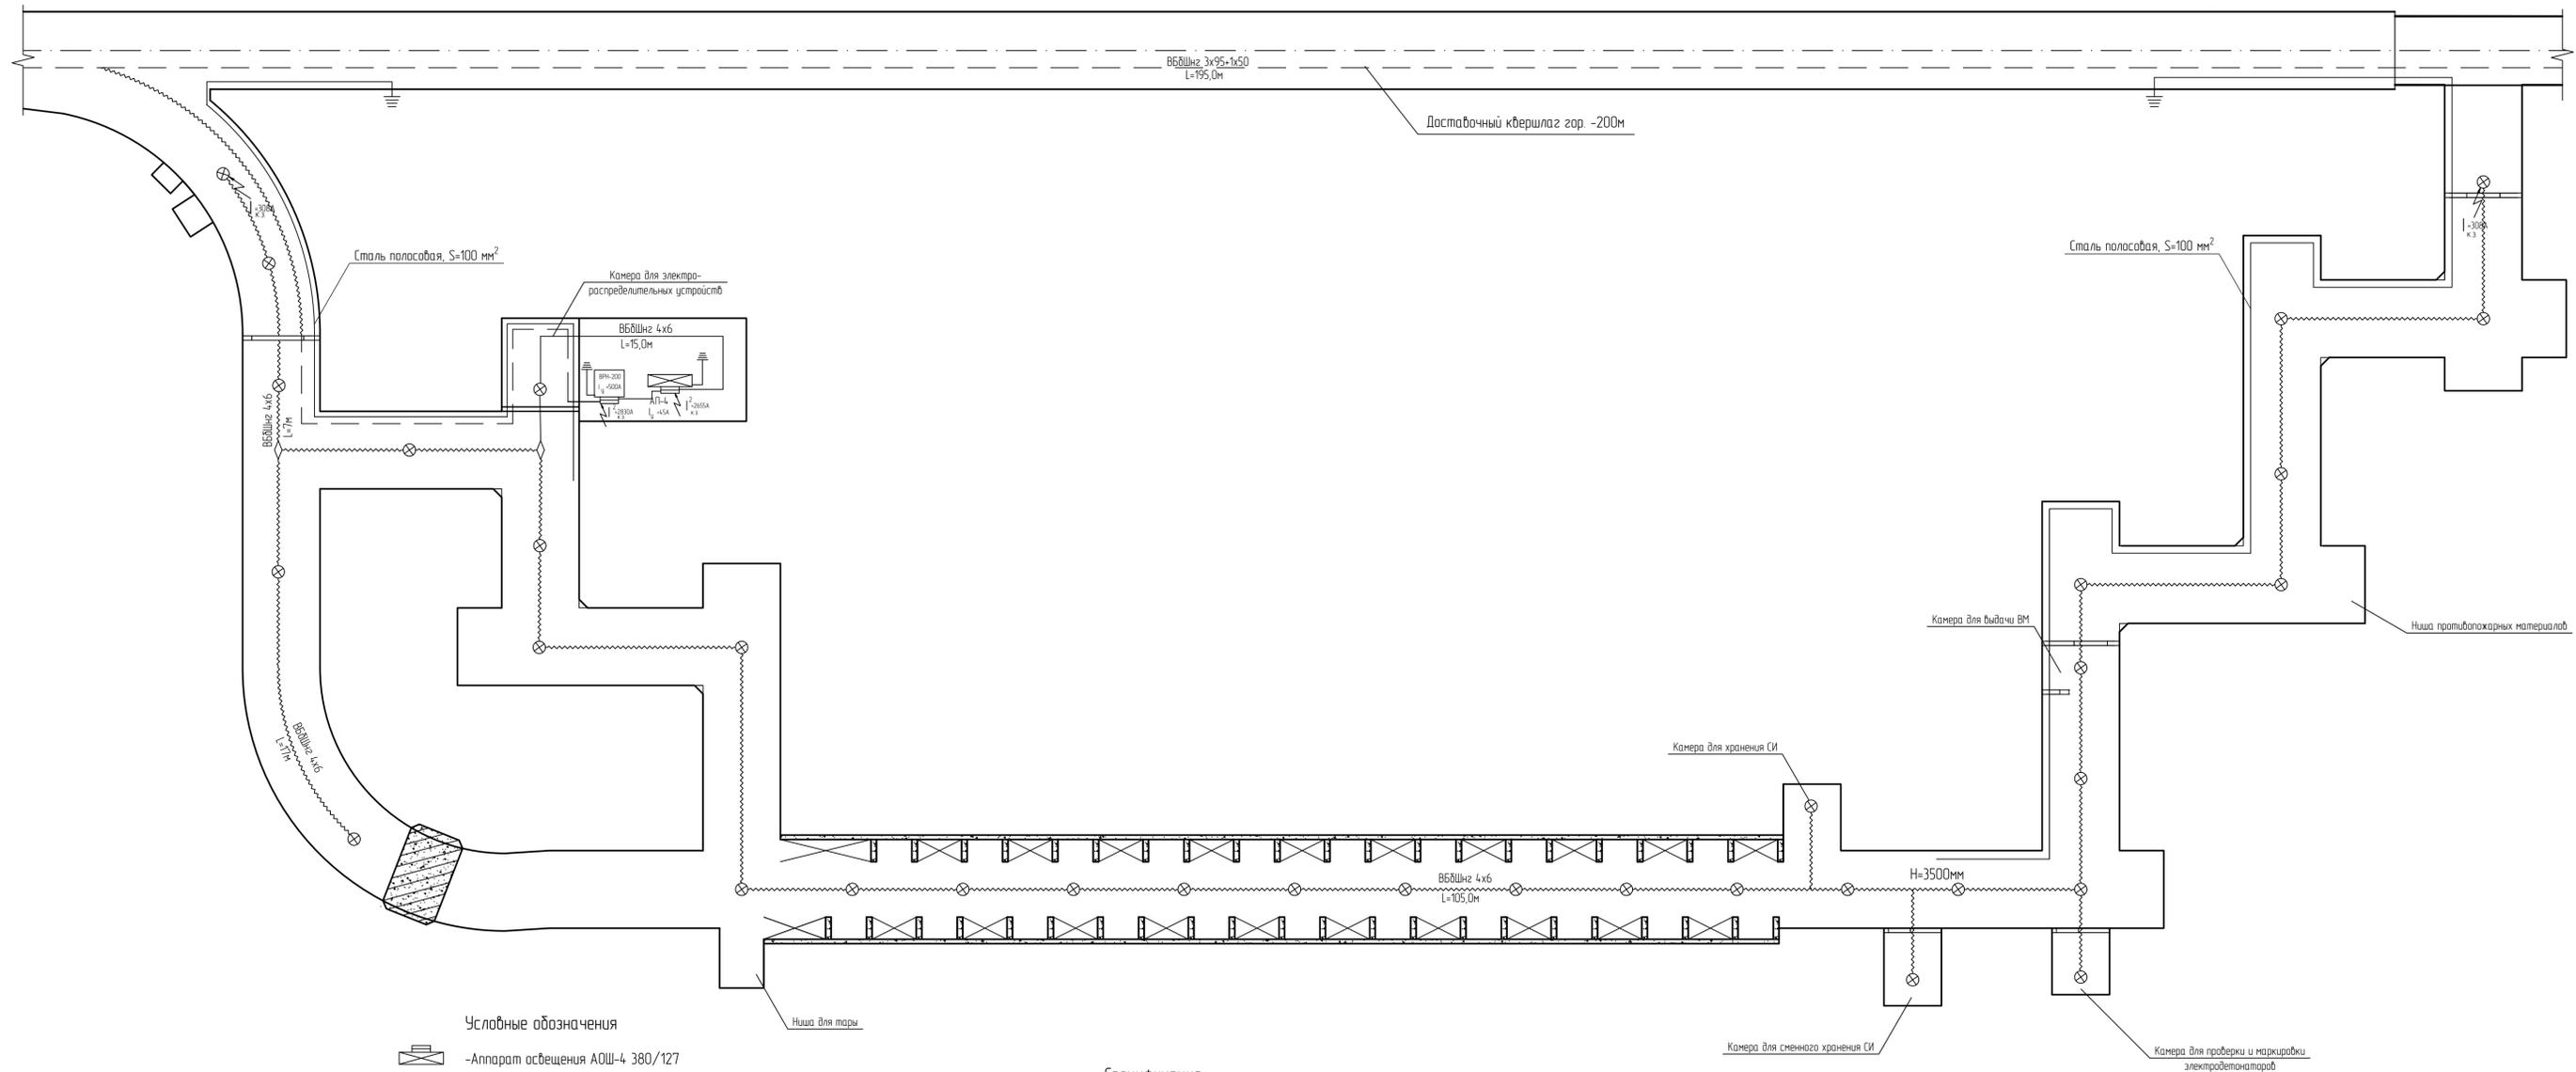

- Условные обозначения**
- Аппарат освещения АОШ-4 380/127
 - Автоматический выключатель ВРН-200
 - Светильник НСР-200
 - Кабель освещения ВБШнг 4x6
 - Тройниковая муфта ТМ-60
 - Кабель силовой ВБШнг 4x4
 - Кабель силовой ВБШнг 3x95 +1x50

Спецификация

NN	Наименование	Тип	Ед изм	Кол-во
1	Кабель силовой	ВБШнг 3x95+1x50	м	195,0
2	Кабель силовой	ВБШнг 4x4	м	7,0
3	Кабель освещения	ВБШнг 4x6	м	171,0
4	Светильник	НСР-200	шт	34
5	Тройниковая муфта	ТМ-60	шт	2
6	Автоматический выключатель	ВРН-200	шт	1
7	Аппарат освещения	АОШ-4 380/127	шт	1
8	Сталь полосовая	S=100мм ²	м	128,0

Примечание:
Заземление принять не более 2 Ом.

						0102/2023-ГЧ				
						ООО "Абазинский рудник". Техническое перевооружение опасного производственного объекта ООО "Абазинский рудник". Рег. номер А65-02701-0001. I класс опасности.				
Изм.	Кол. чз.	Лист	№ док.	Подп.	Дата	Расходный склад ВМ ёмкостью Вт гор.-200м		Стация	Лист	Листов
					12.2022				5	
Разраб.	Шабалыев									
Проверил	Кандрацкий									
Н.контр.	Лазова									
ГИП	Кандрацкий									
						Схема электроснабжения		ООО "ПГМИ"		