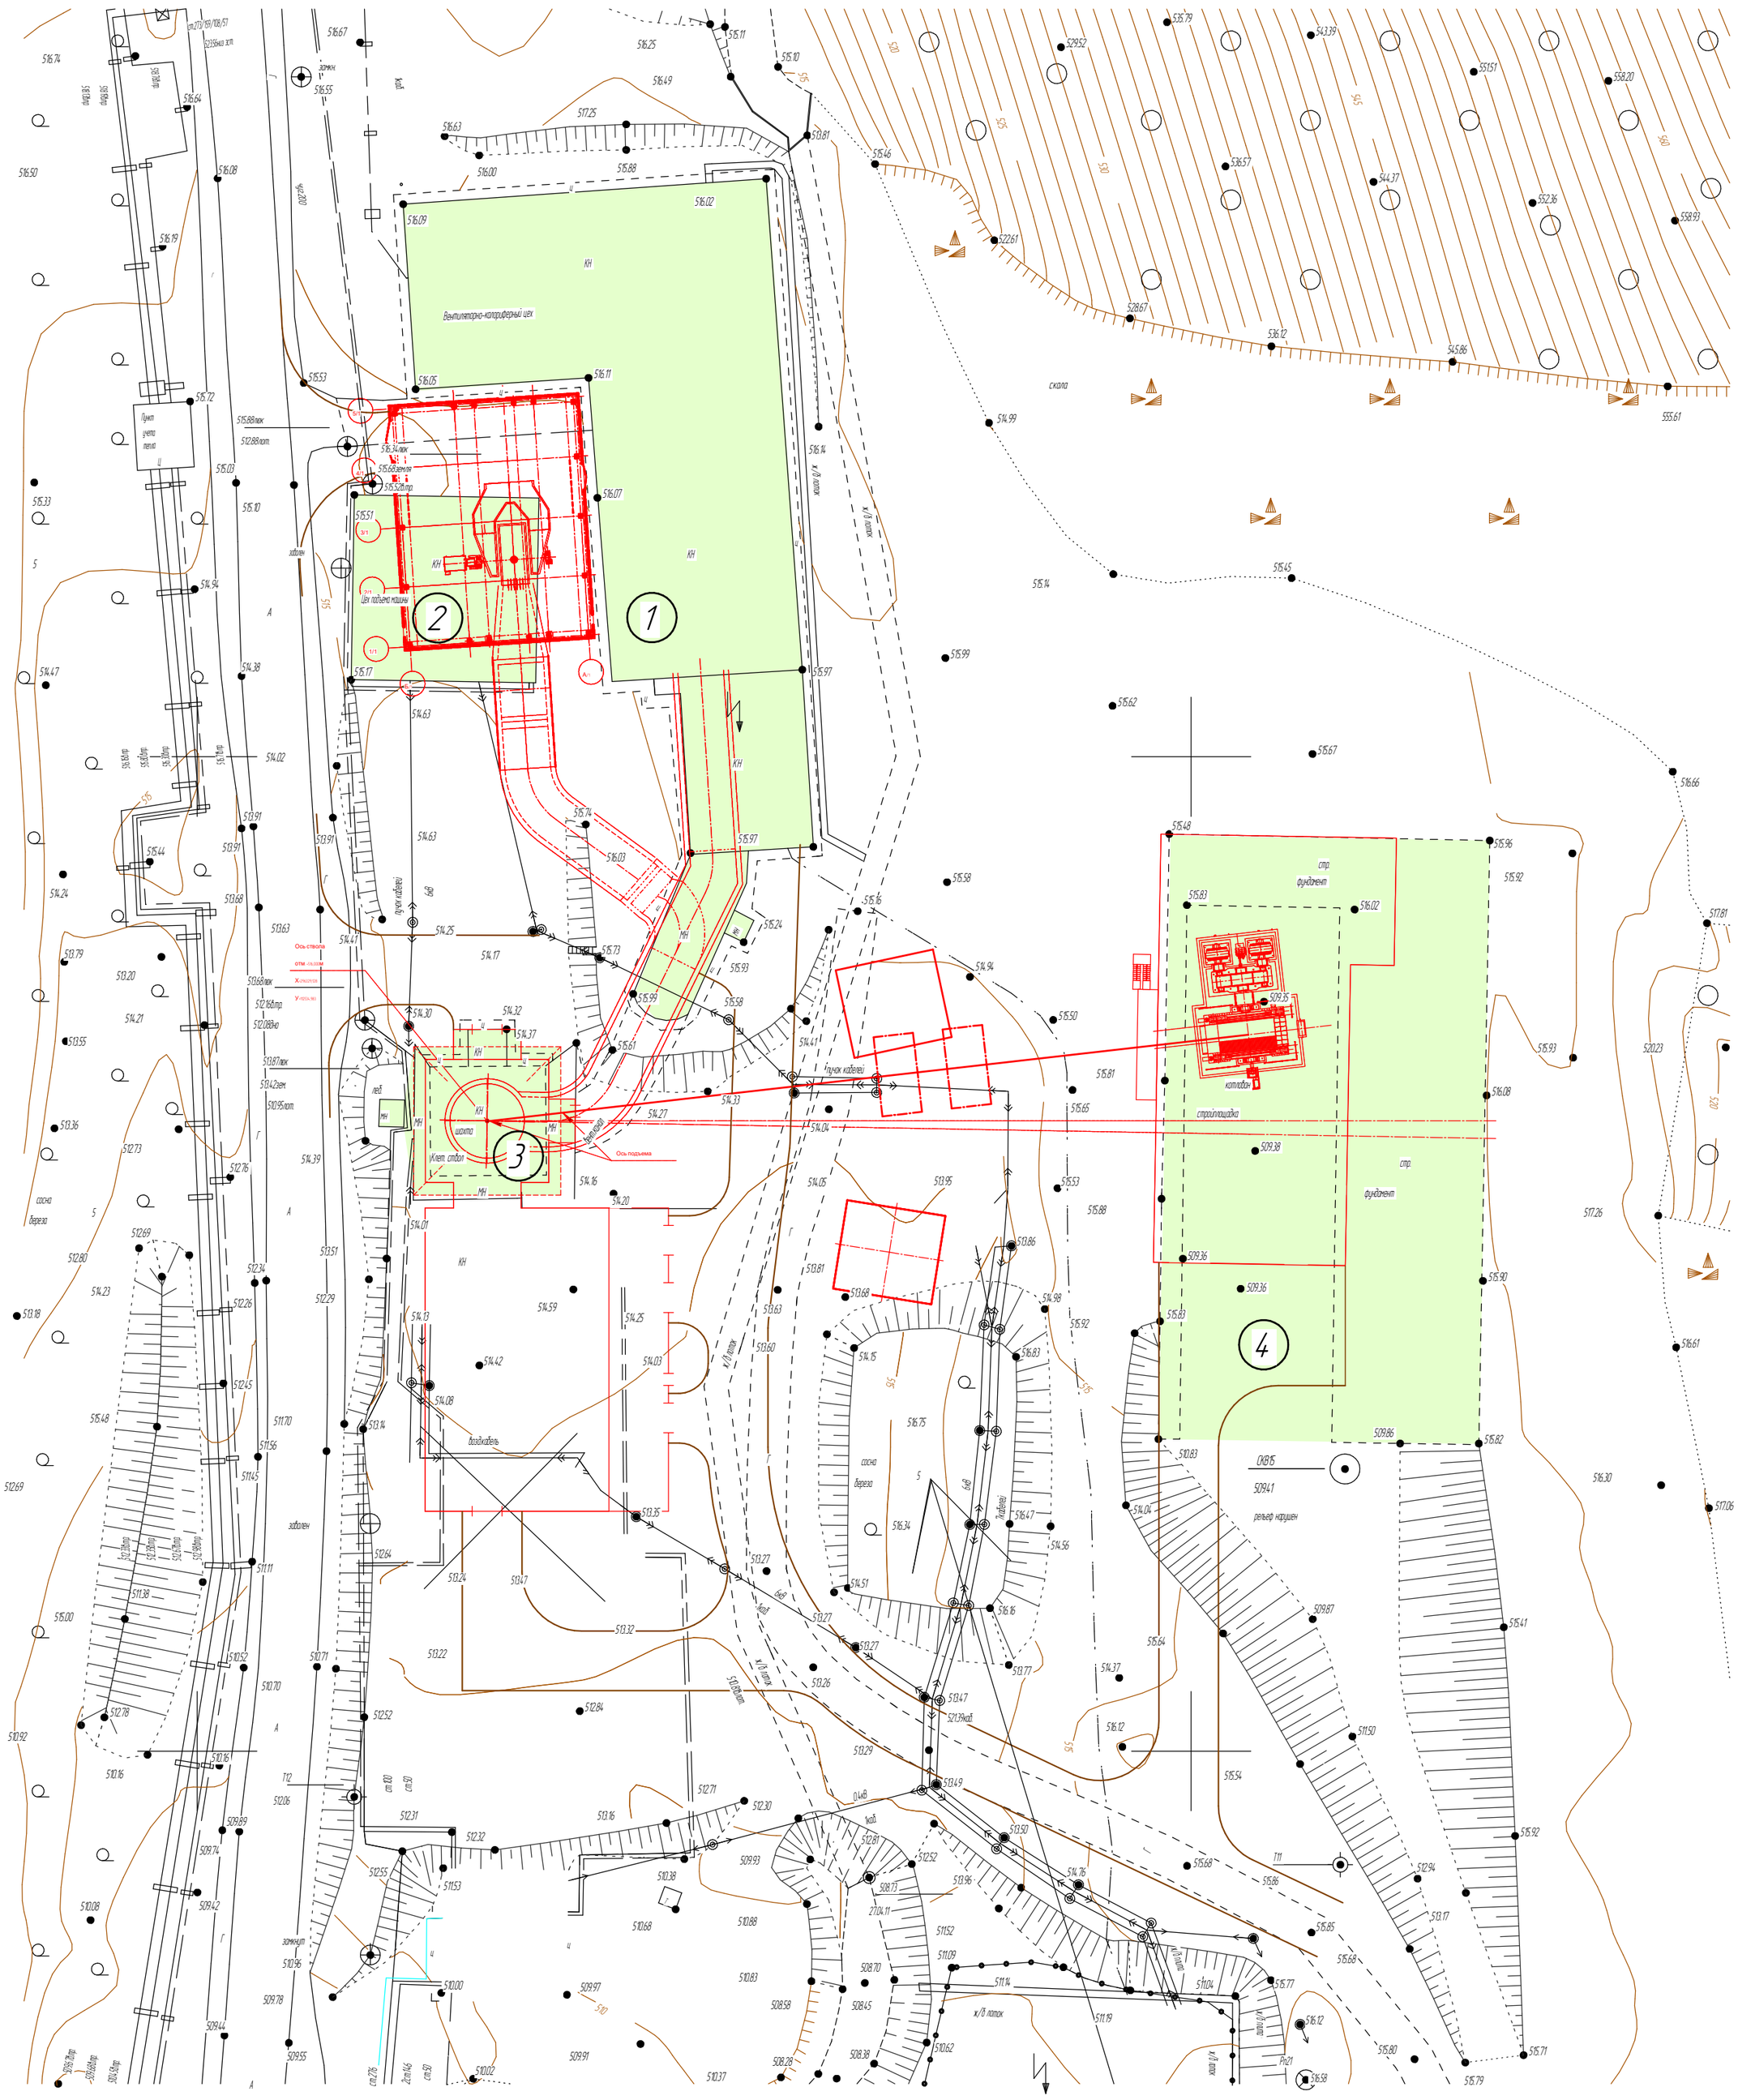

Перечень обследуемых объектов:

1 – Здание вентиляторной и калориферной

2 – Здание проходческой подъемной машины

3 – Проходческий копер типа "Север 1" с надшахтным зданием

4 – Фундамент здания подъемных машин

Изм.	Кол.уч.	Лист	№док.	Подп.	Дата	0103/2024-ОТР.ТХ		
						ООО Абаканский рудник. "Вскрытие и восполнение выбывающих мощностей Абаканского рудника"		
						Генплан	Стадия	Лист	Листов
							П		1

Согласовано

Взам. инв. №

Подп. и дата

Инв. № подл.