СХЕМА РАСПОЛОЖЕНИЯ ОГОЛОВКА СТВОЛА И ФУНДАМЕНТА

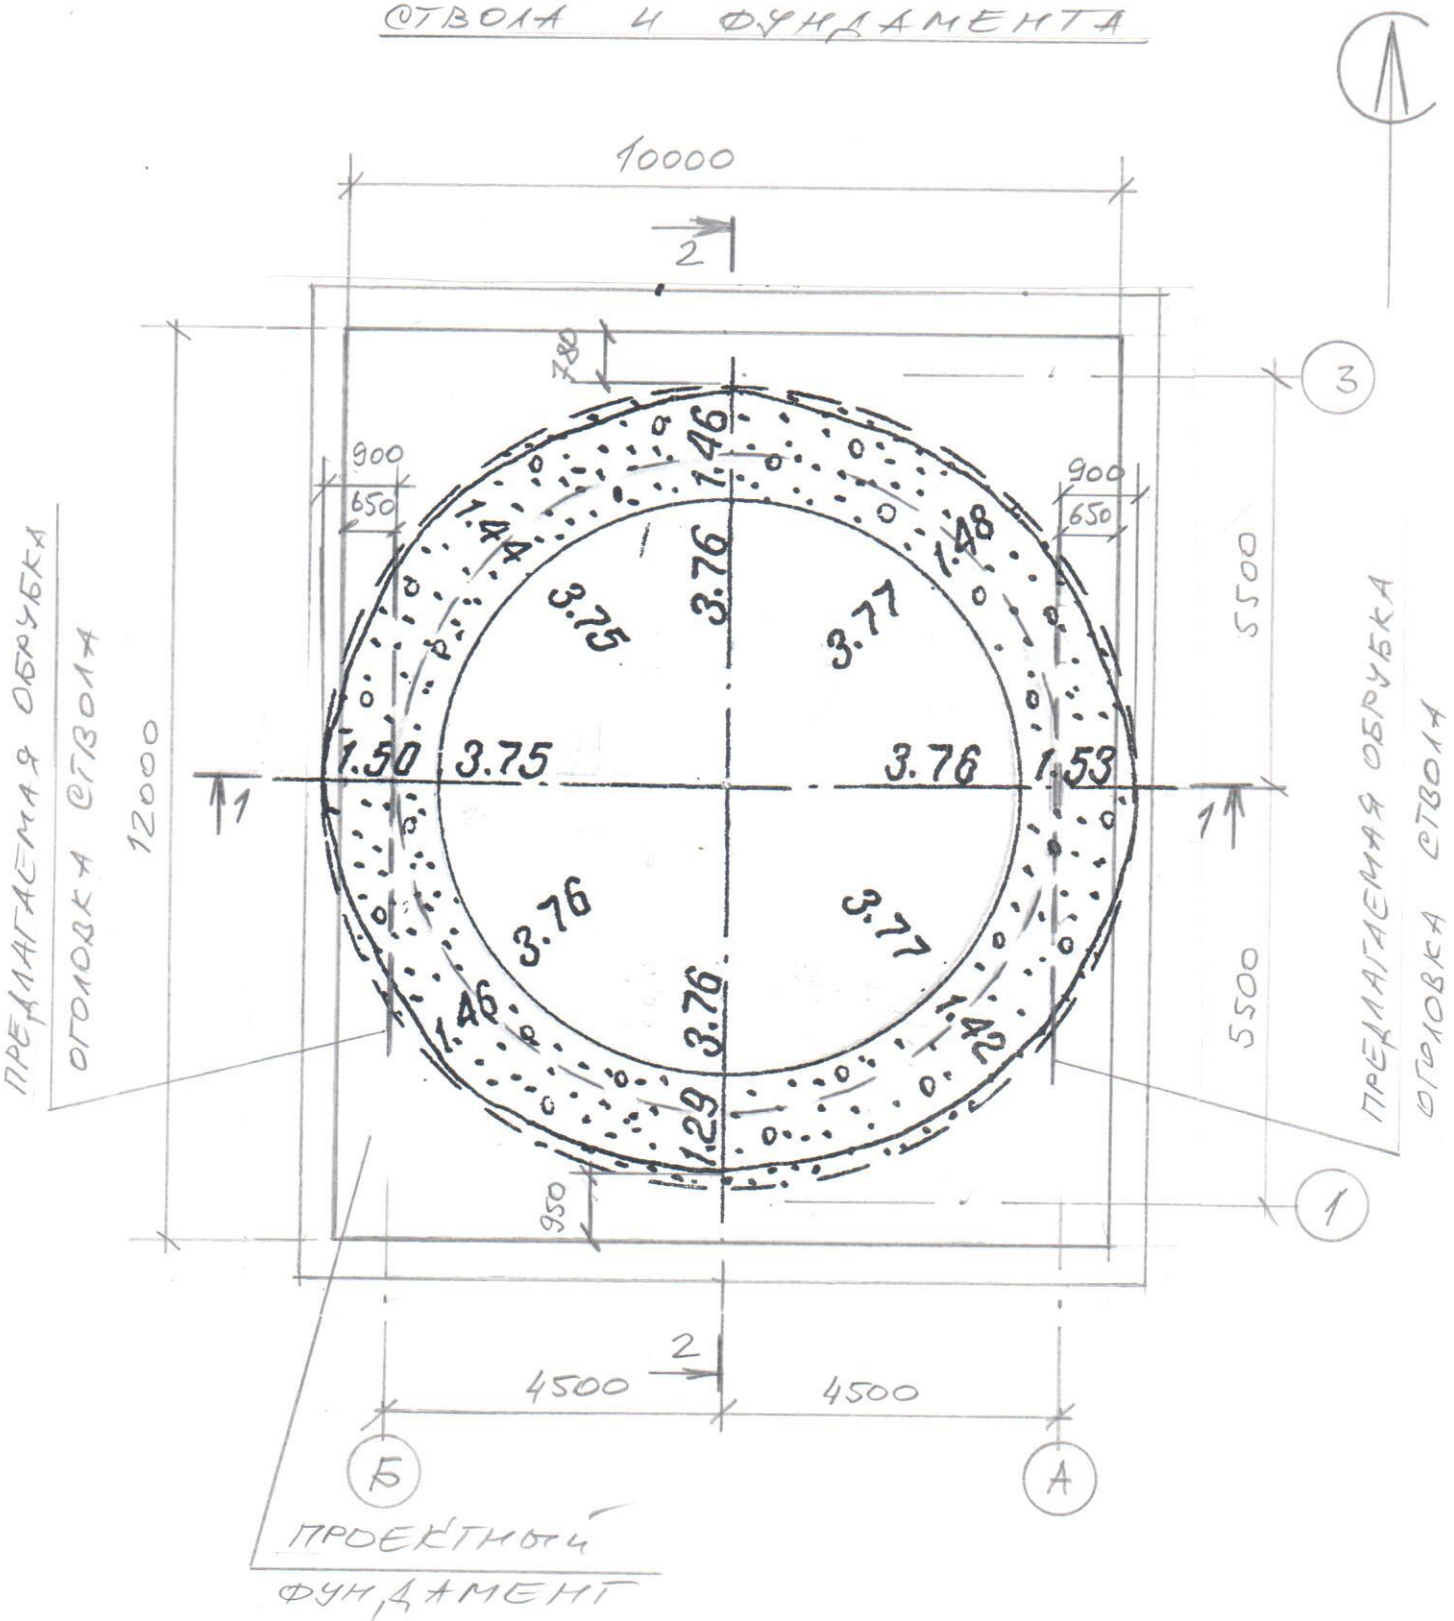

1. РАЗРЕЗЫ 1-1; 2-2 СМ. НА ЛИСТЕ 2

ИСПОЛНИЛ ТИМОФЕЕВ

НАЧ. ОРиКС НАЙДАНОВ

1–1

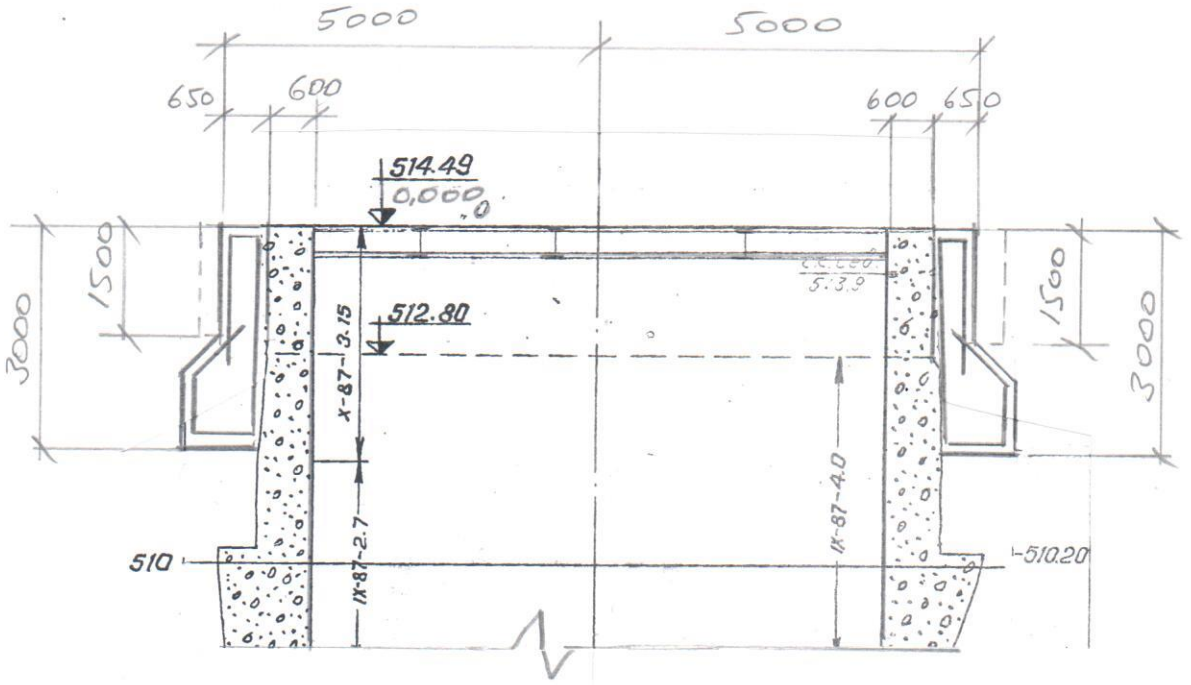
5000
5000
650
600
600
650
514.49
0,000
1500
3000
512.80
X-87-3.15
IX-87-2.7
IX-87-4.0
510
510.20

2–2

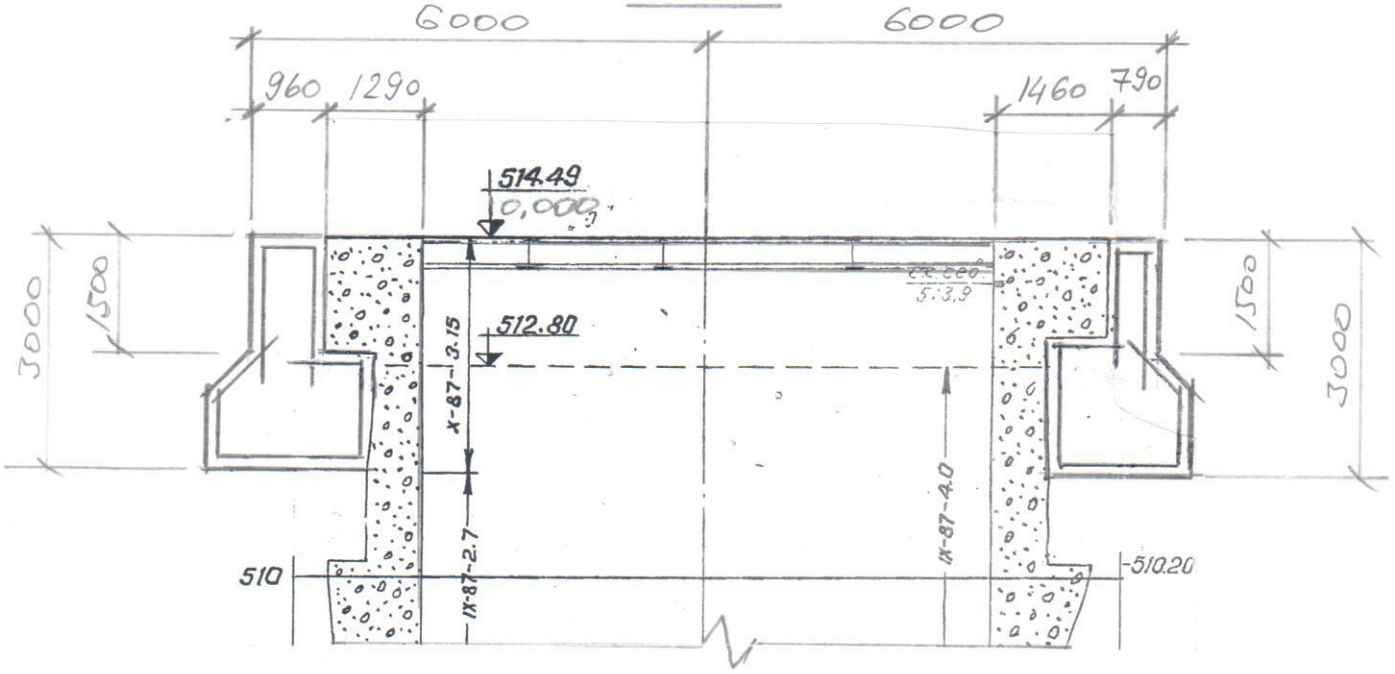
6000
6000
960
1290
1460
790
514.49
0,000
1500
3000
512.80
X-87-3.15
IX-87-2.7
IX-87-4.0
510
510.20