




плаз на отл 0.00

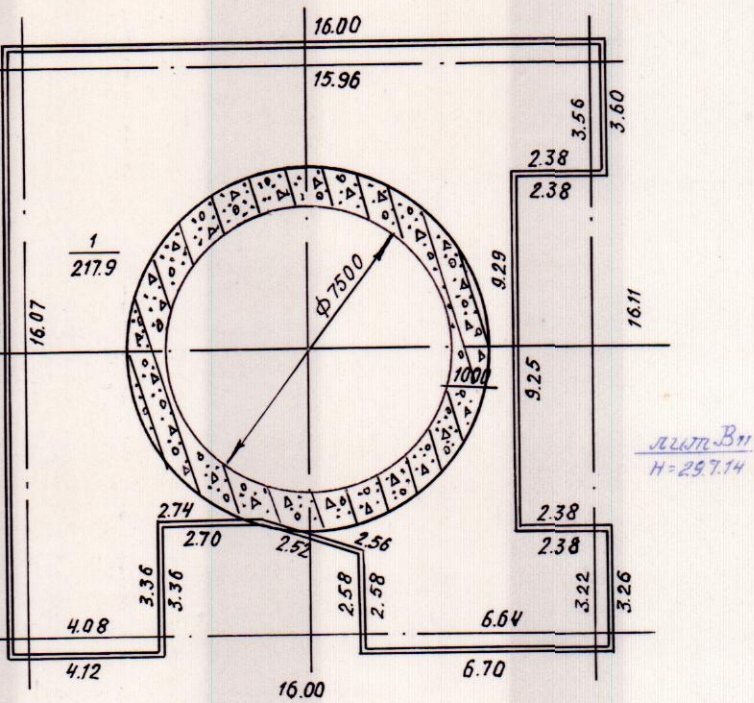


Каркас на отл. 23.300

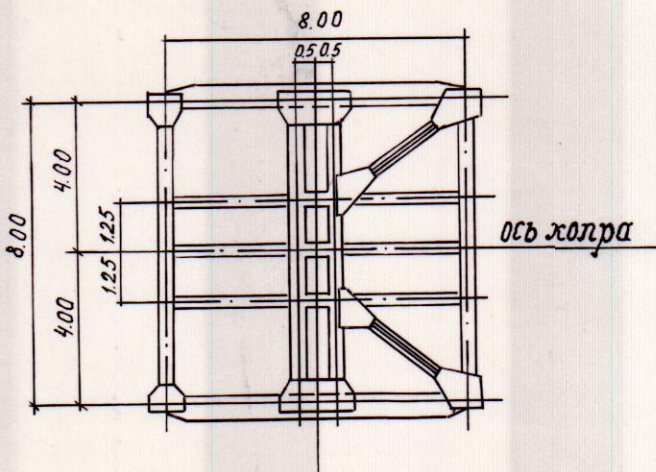


Фасад в осях 1-2

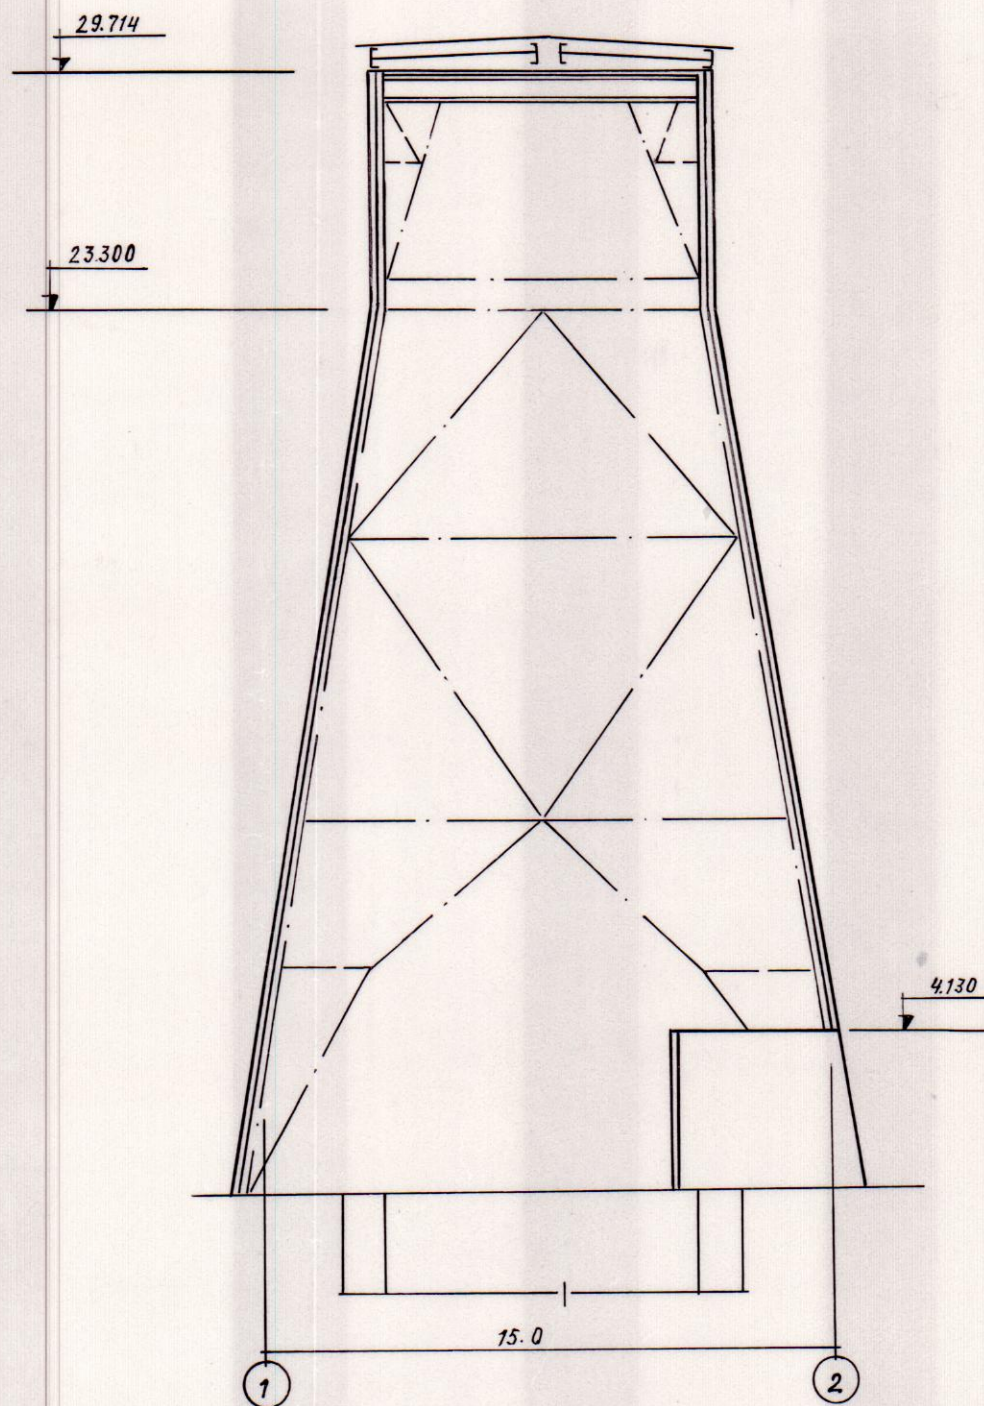

Каркас

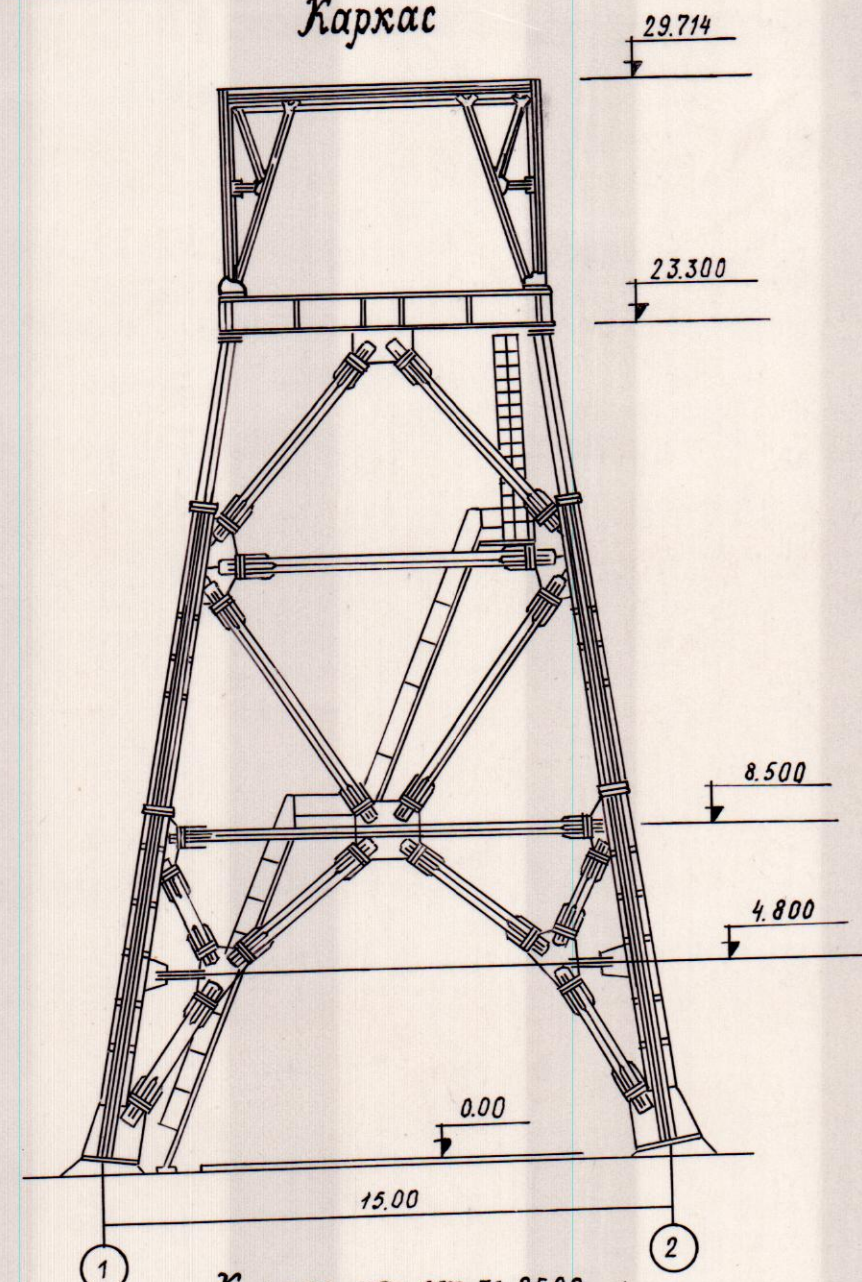

Каркас на отл 8500

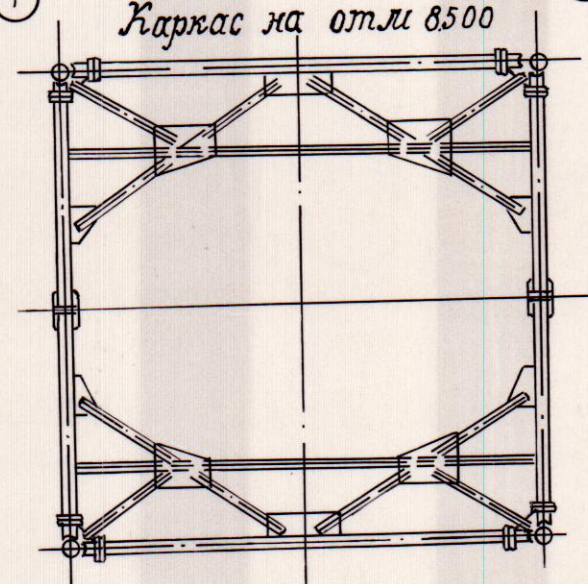

МЖКХ РСФСР	Таштынский филиал ГУП УТИ		Имя №
Лист №	Постоянный план на строительство лит. В II по улице № 10		М 1 200
Дата	Исполнитель	Рецензент И.С.	Подпись
27.03.04.	Киреева Н.Н.	Робченко Н.Н.	Шевченко Л.Е.
	Проверил бригадир	Начальник бюро	