



1. Общие указания см. лист 1.
2. Расположение оконных блоков ОК4..ОК7 см. лист 3.
3. Спецификацию заполнения оконных проемов см. лист 3.

						2802/2023-АР		
3				04.25				
2			<i>Панова</i>	01.25		"ООО Абазинский рудник"		
Изм.	Кол.уч.	Лист	№док	Подпись	Дата			
Разраб.	Кузнецова	<i>Л.Кузнецова</i>		10.24	Абазинский рудник. Главная вентиляторная установка. Здание подъемной машины	Стадия	Лист	Листов
Проб.	Батуева			10.24		P	7	
Н. контр.	Панова			10.24				
ГИП	Кислицына			10.24	Фасад 1-8	ООО "ПГМИ"		
						Формат	A2	

Фасад Г'-А'/1

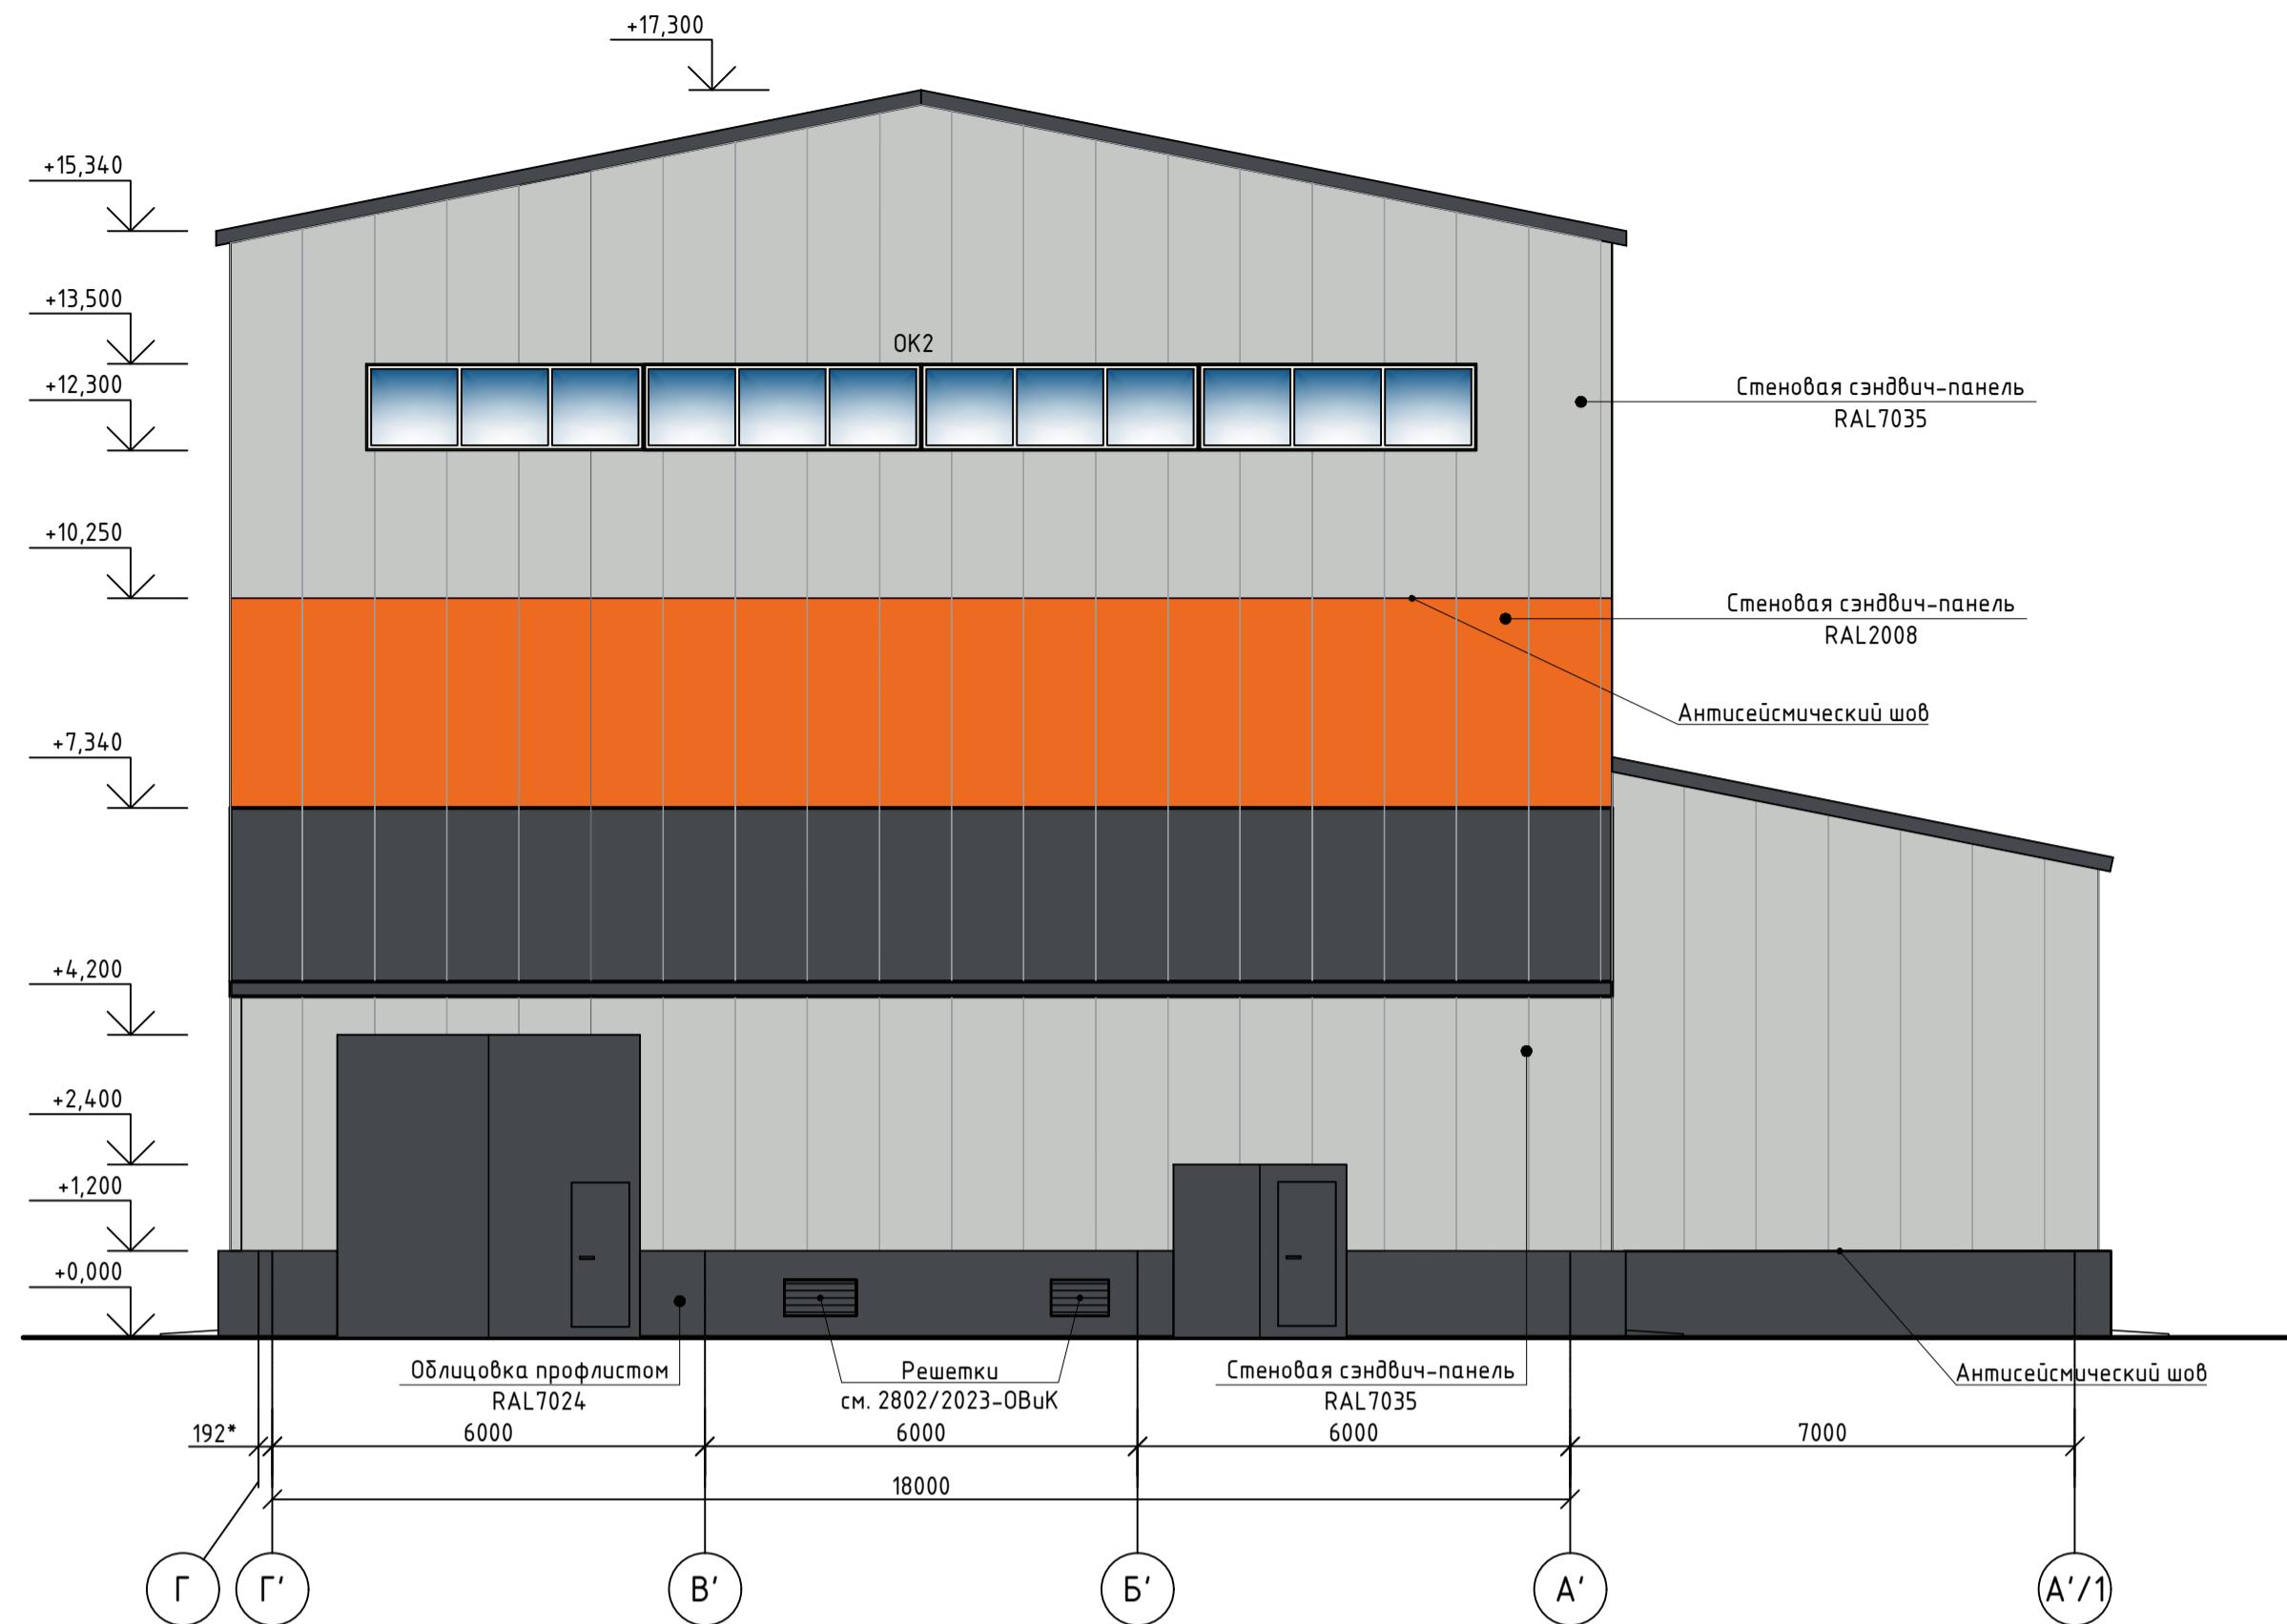


Фасад А'/1-Г'

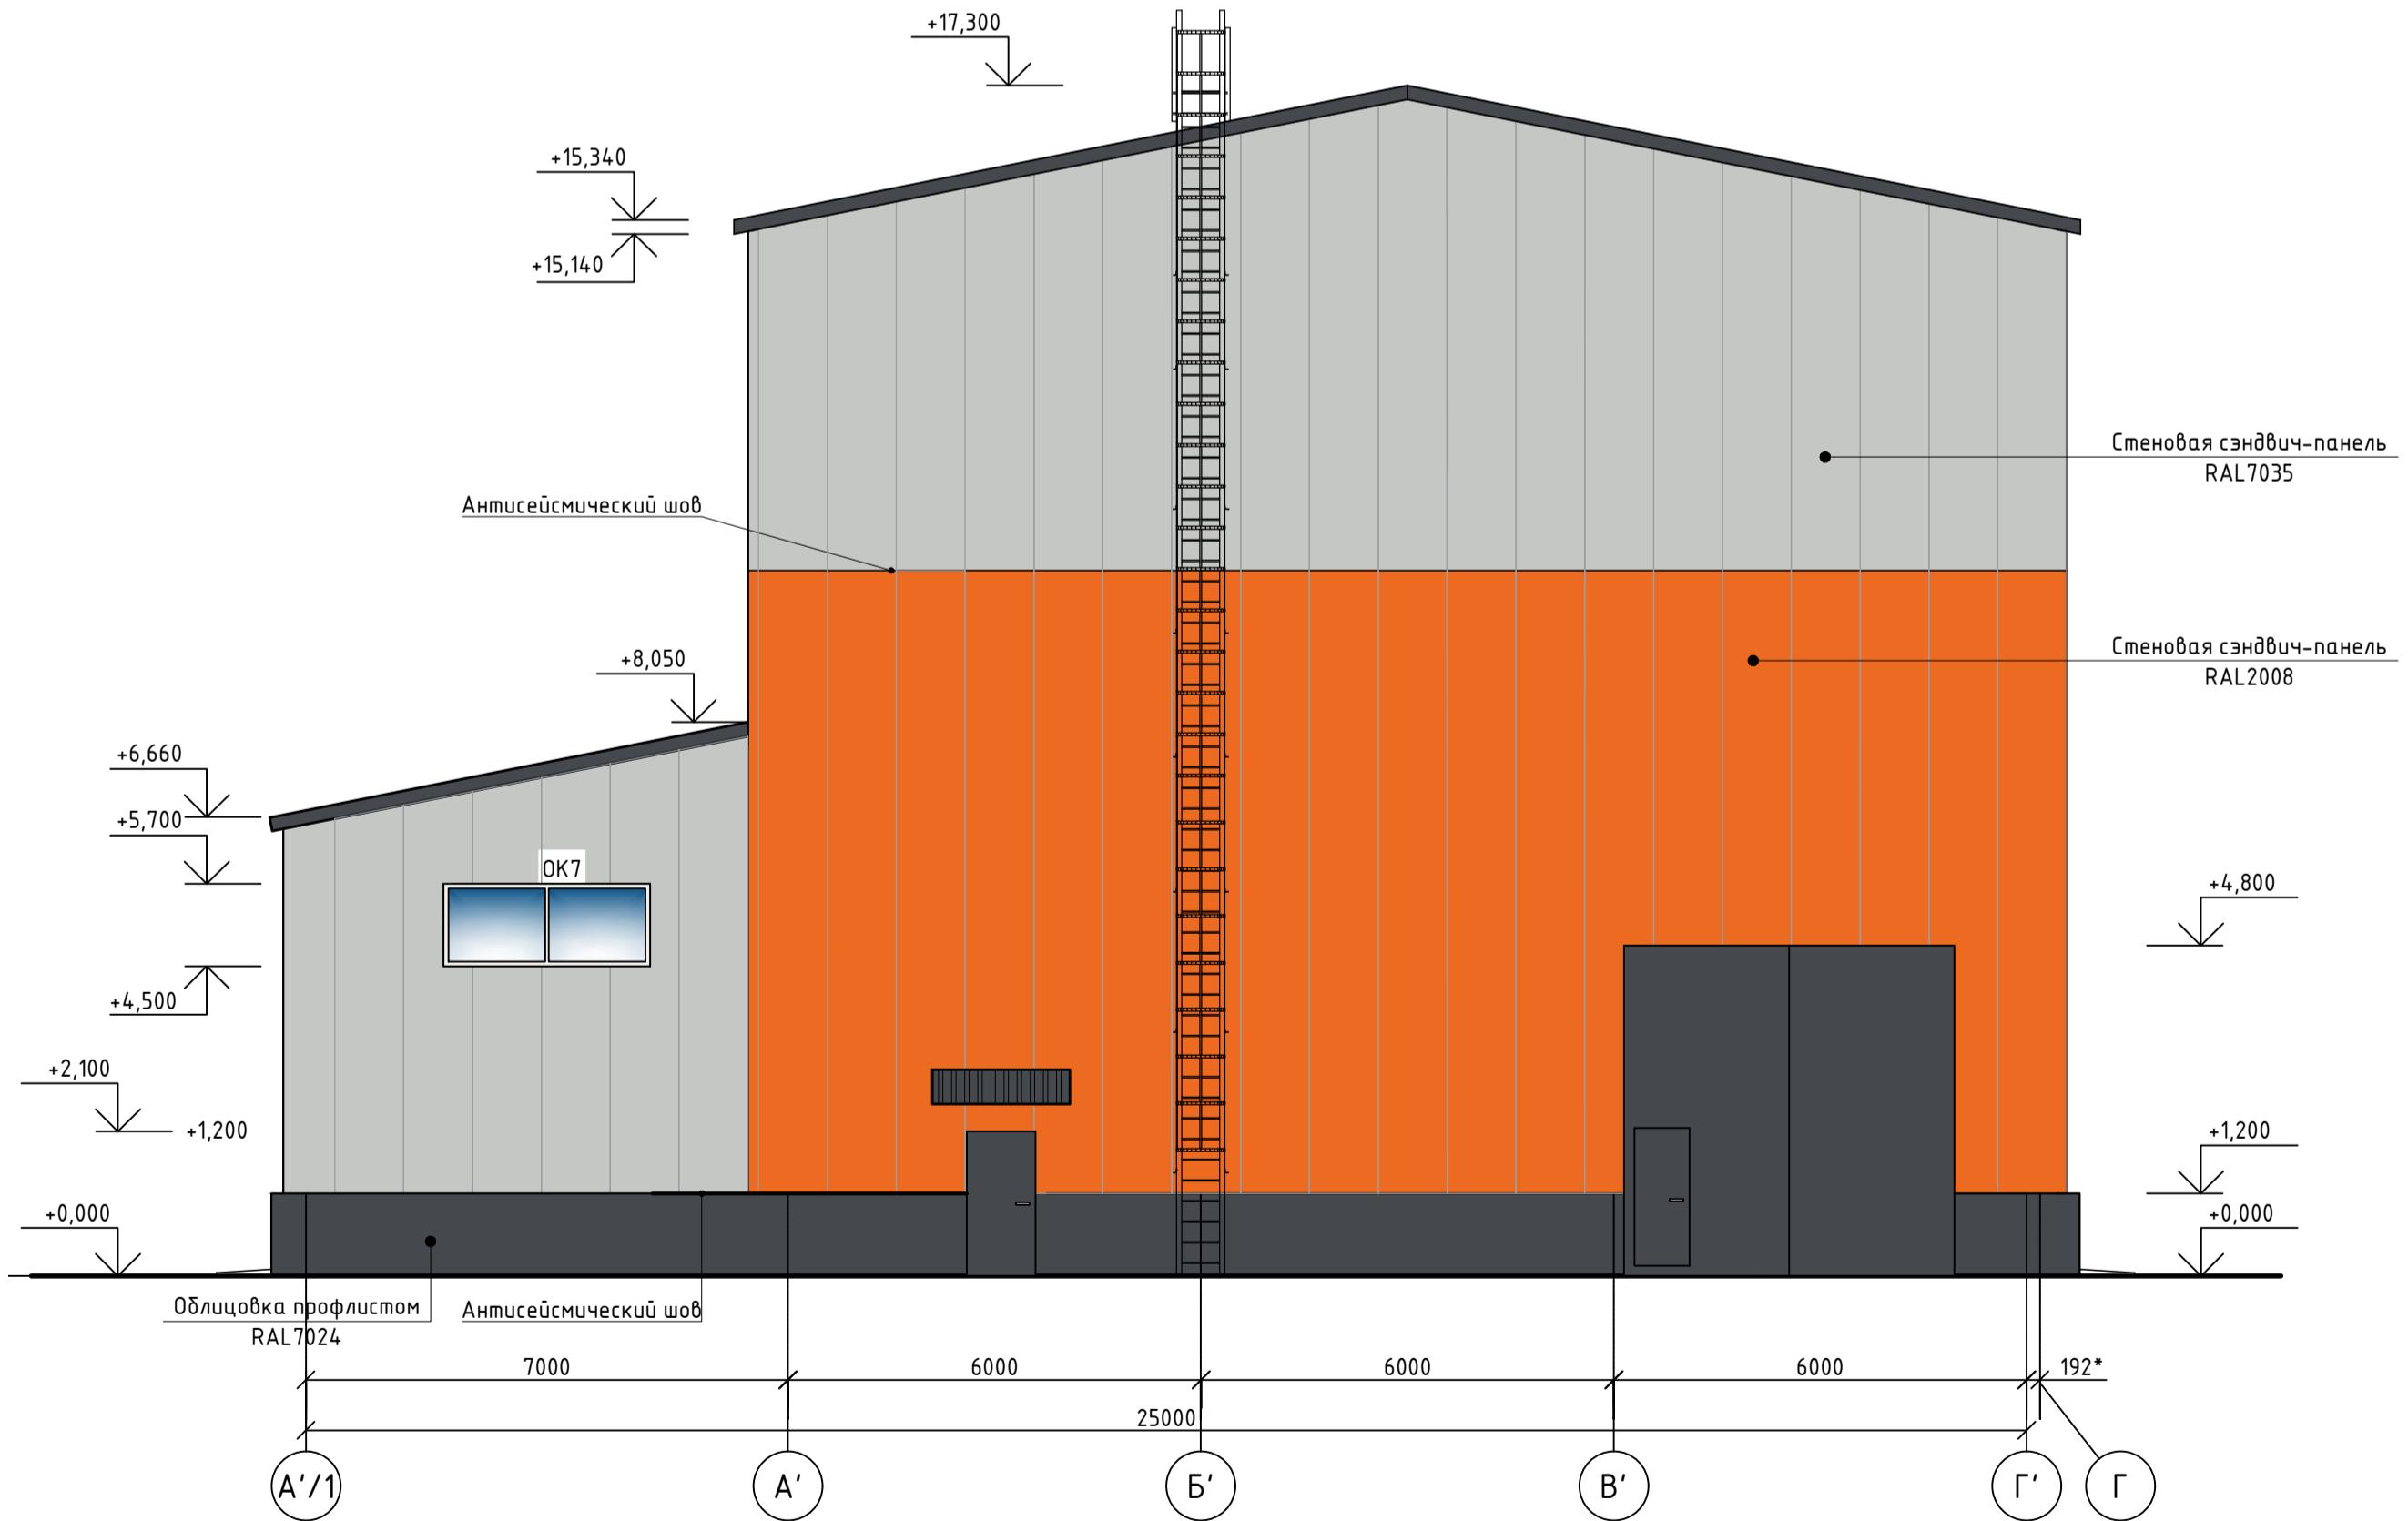

2802/2023-AP									
“ООО Абазинский рудник”									
Изм.	Кол.ч.	Лист	№док.	Подпись	Дата				
Разраб.	Кузнецова	<i>Л.Кузнецова</i>	10.24						
Проб.	Батуева		10.24						
Н. контр.	Панова		10.24						
ГИП	Кислицина		10.24						
Абазинский рудник. Главная вентиляторная установка. Здание подъемной машины									
Фасад А'/1-Г'. Фасад Г'-А'/1		Фасад А'/1-Г'. Фасад Г'-А'/1		Фасад А'/1-Г'. Фасад Г'-А'/1					
Стадия									
Лист									
Листов									
Р 8									

Фасад 8-1

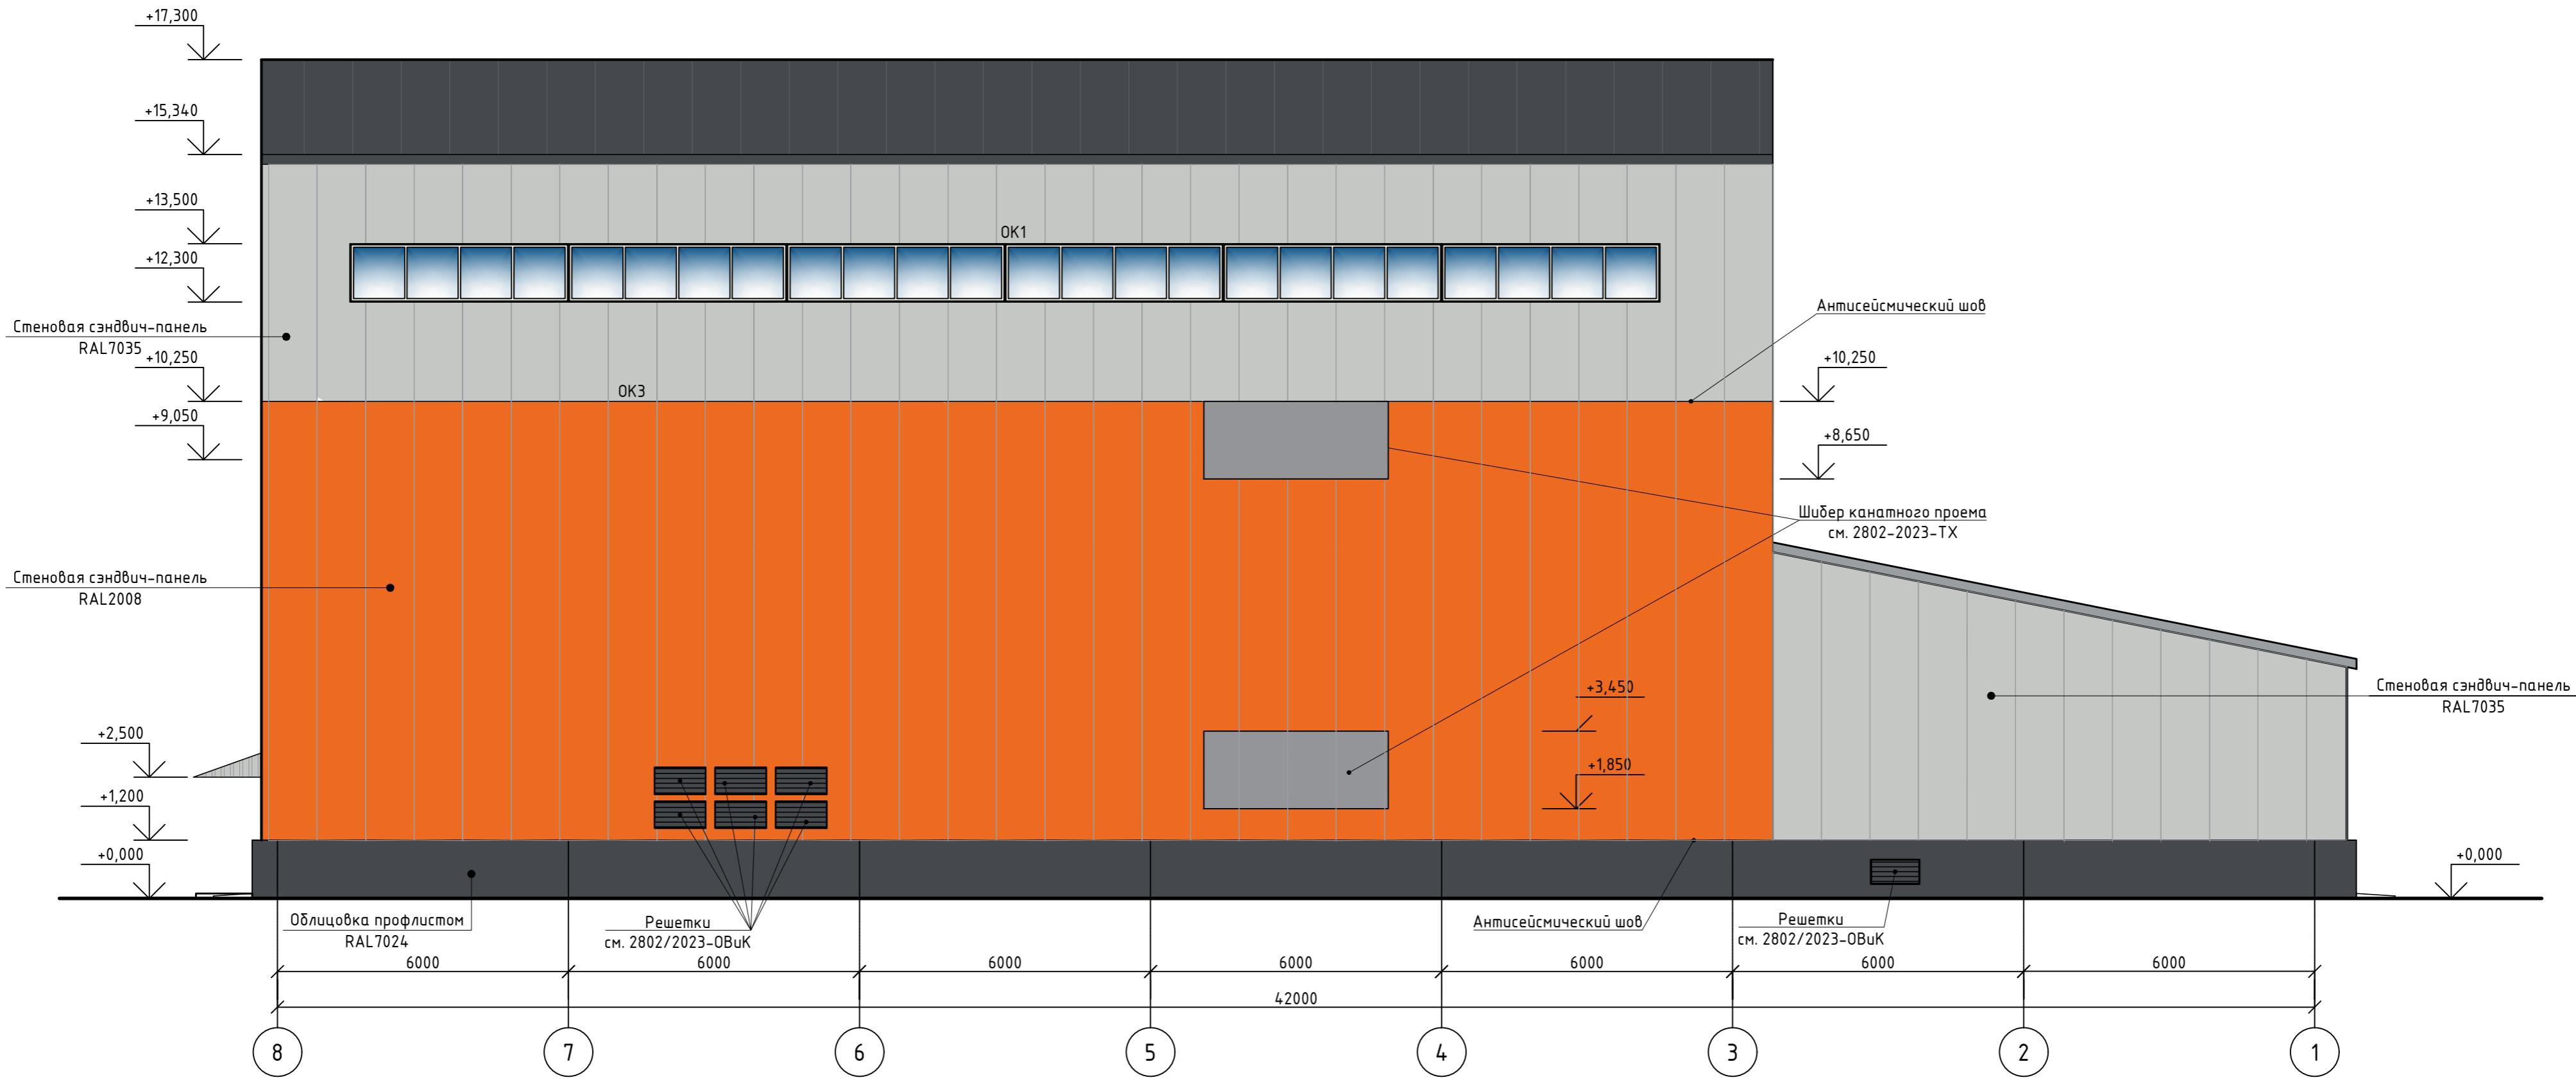

2802/2023-AP					
"ООО Абазинский рудник"					
Изм.	Кол.ч	Лист	№док.	Подпись	Дата
Разраб.	Кузнецова	<i>Л. Кузнецова</i>	10.24		
Проб.	Батуева		10.24		
Н. контр.	Панова			10.24	
ГИП	Кислицына			10.24	

Абазинский рудник. Главная вентиляторная установка. Здание подъемной машины

Страниця	Лист	Листов
P	9	

Фасад 8-1

000 "ПГМИ"