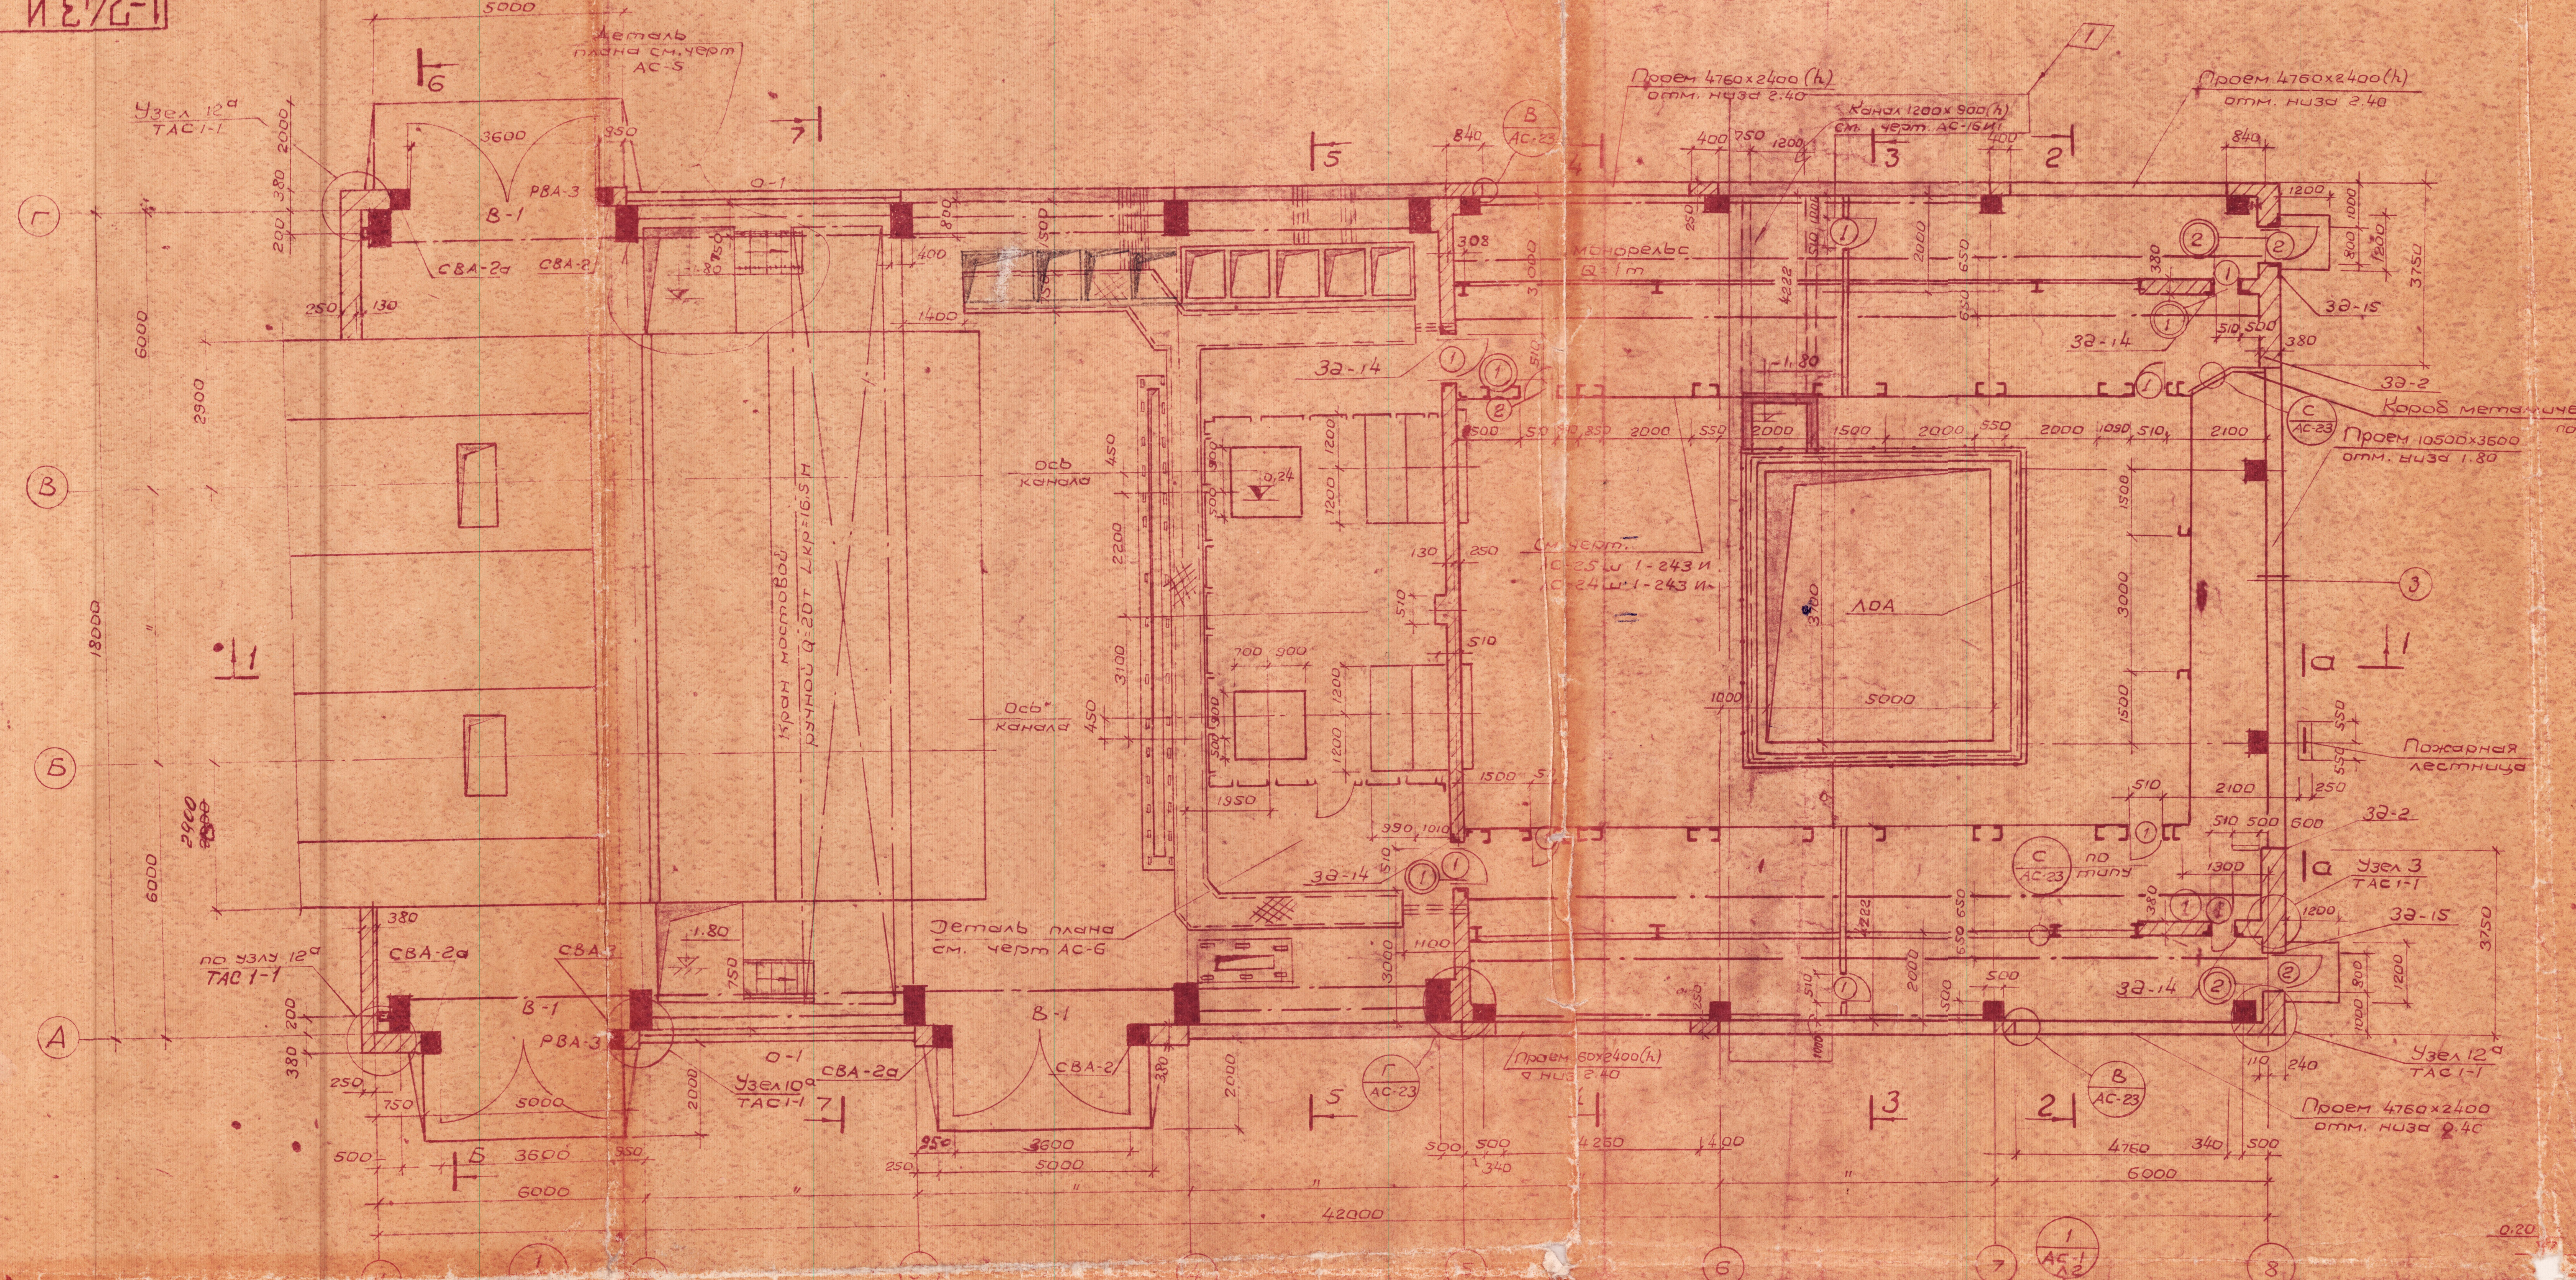

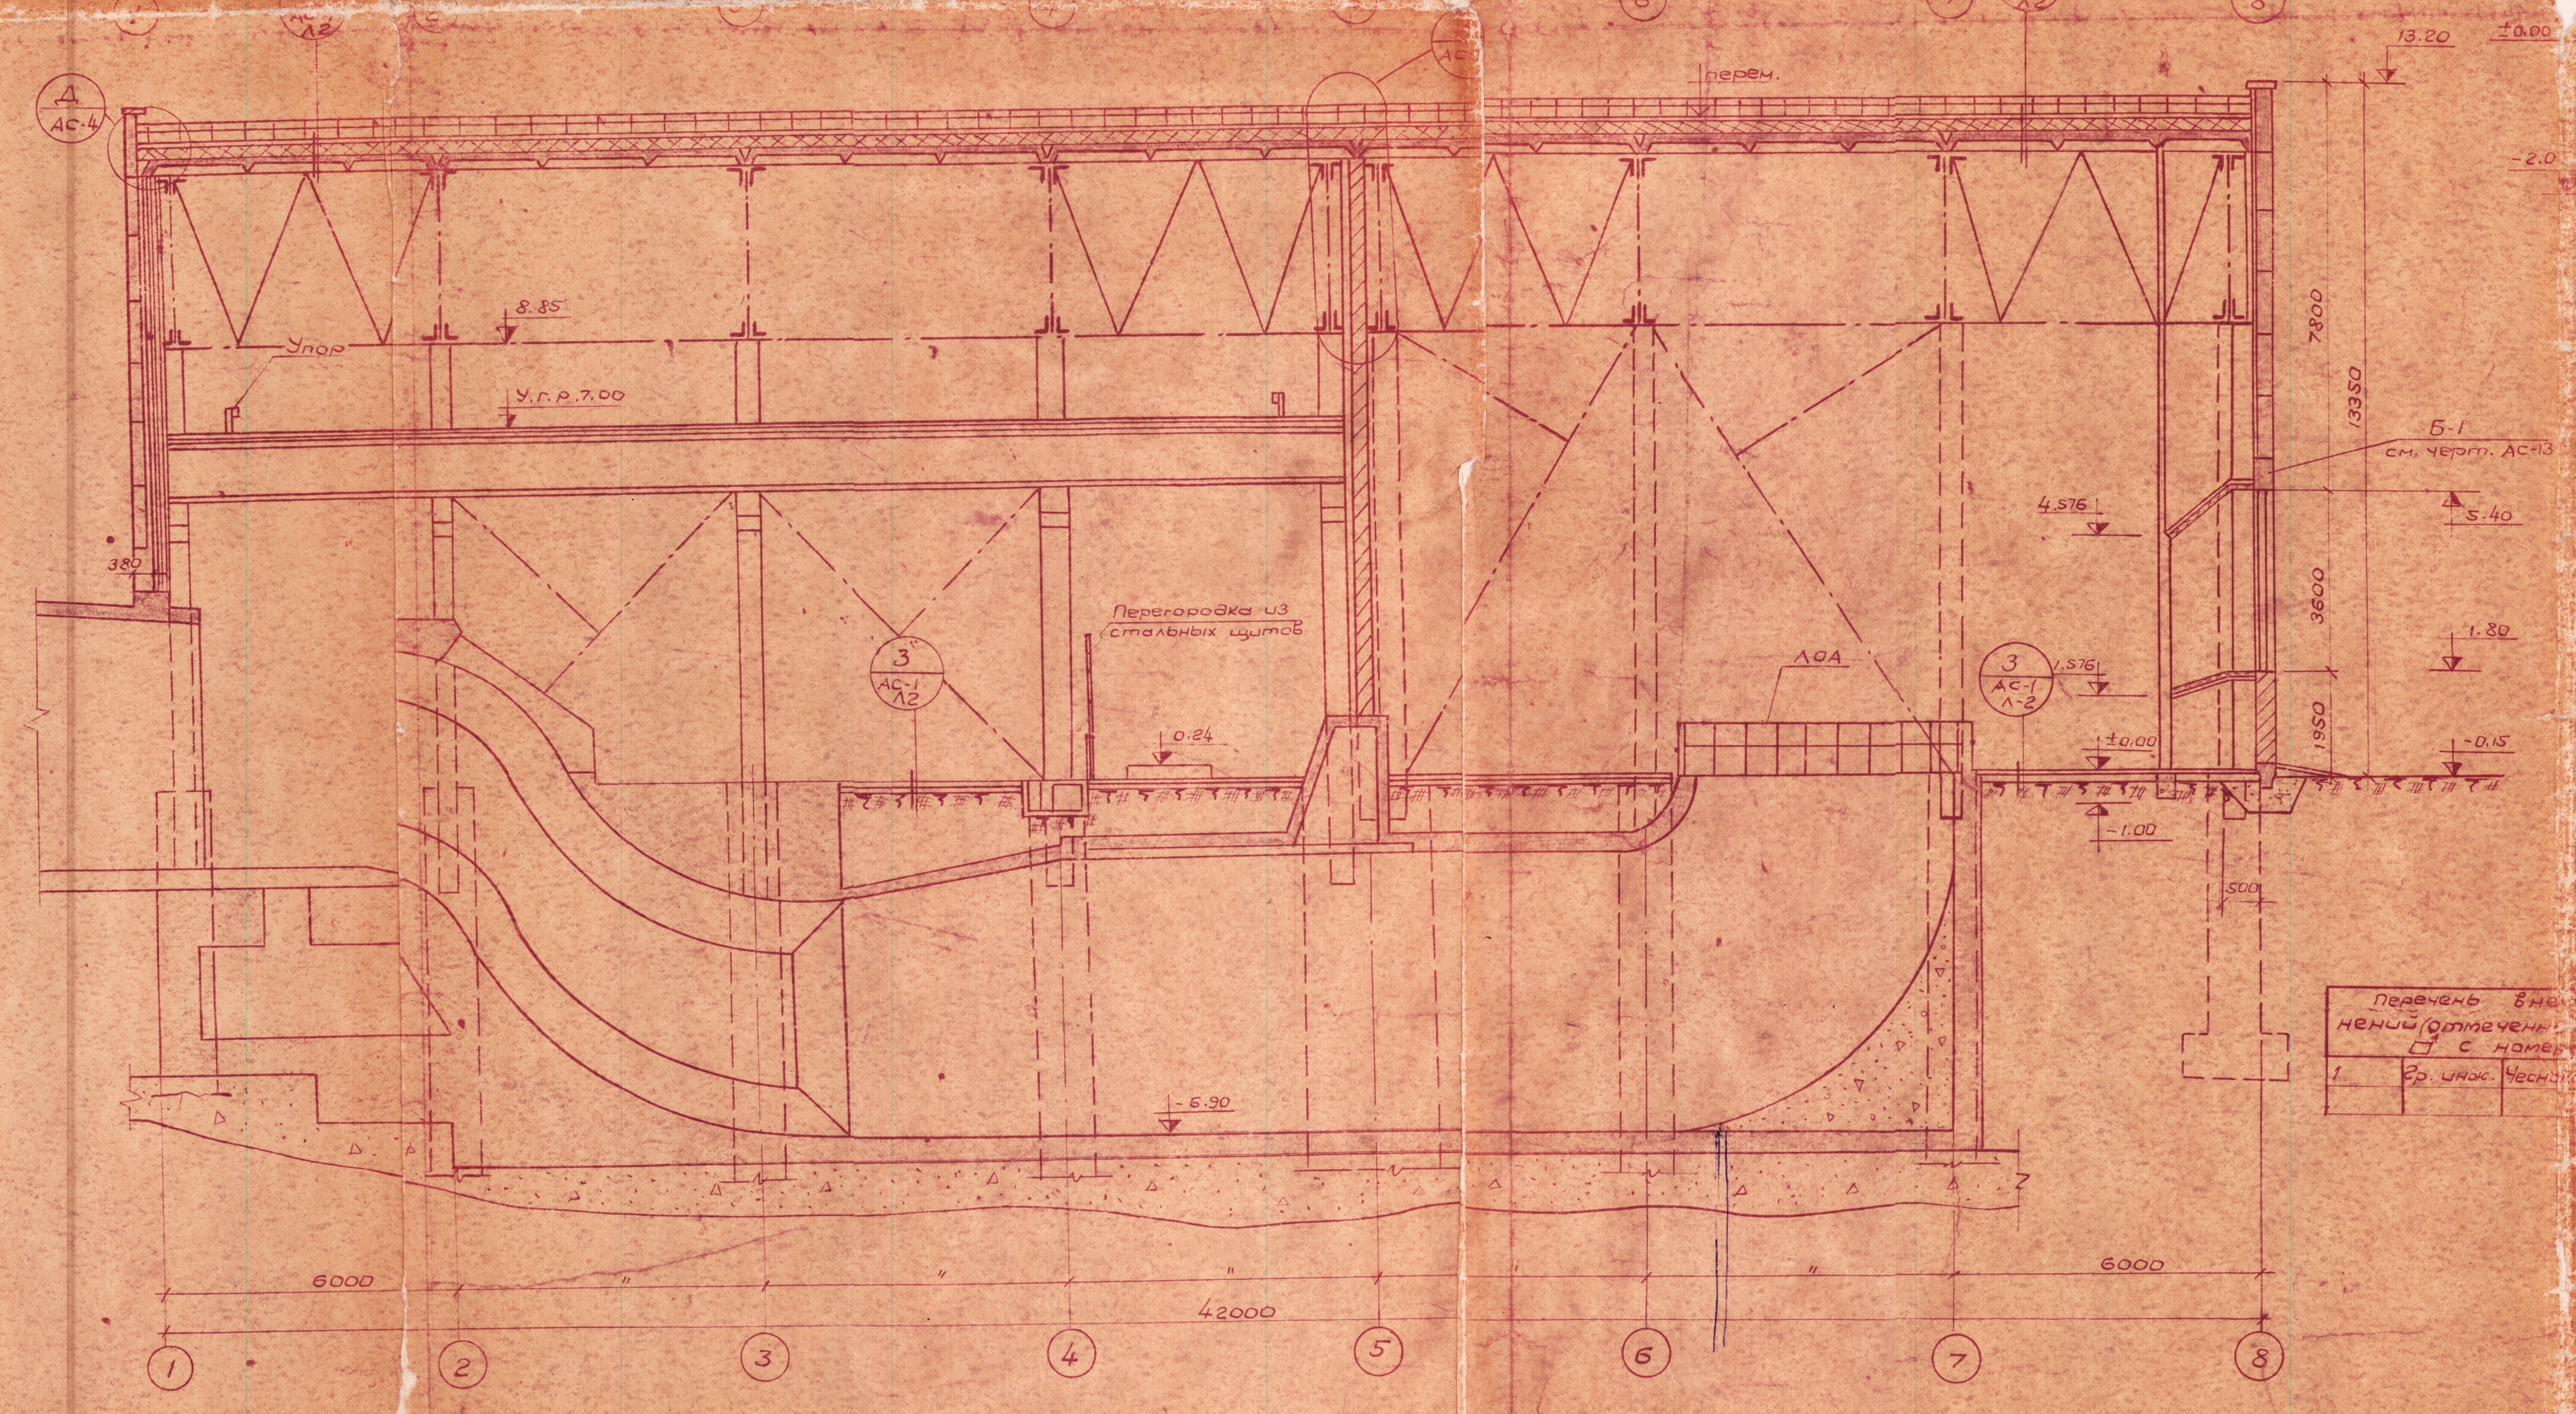

1-1

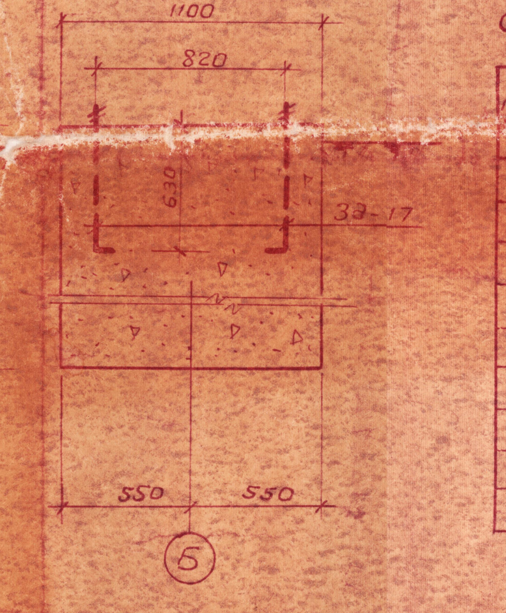

а-а

Спецификация перемычек

Марка	Эскиз	Кол-во проемов
1	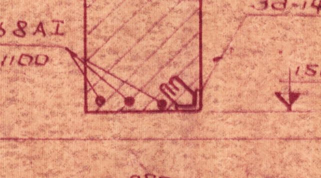	4
2	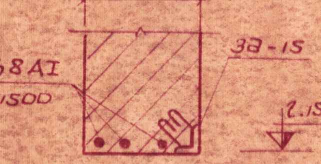	2
3		1

Спецификация монтажных узлов.

№ узла по ТАС 1-1	[illegible]	марки соедин. эл-тов	К-во соед. эл-тов на 1 [illegible]	К-во соед. эл-тов всего	Вес соед. эл-тов 1 шт.	Вес соед. эл-тов всех	[illegible]
12А	8	Т-62	1	8	2.04	16.32	ТАС 2-4
		Т-83	2	16	3.90	62.40	— " —
		С-3	4	32	0.86	27.52	ТАС 2-3
		Т-70	1	8	3.84	30.72	ТАС 2-4
10А	18	Т-62	1	18	2.04	36.72	— " —
		Т-83	1	18	3.90	70.20	— " —
		С-3	2	36	0,86	30.96	ТАС-2-3
3	16	С-4	1	16	1,45	23.20	— " —
		С-3	1	16	0,86	13.76	— " —

Итого: 239.88 кг

Примечания.

1. Заглавный лист см. черт. АС-1И3
2. Данный лист см. совместно с черт. АС-4.5
3. Расход металла на ограждение лда - 949,2 кг
4. Расход металла ф8АI на рядовые перемычки - 3,0 кг.
5. Закладные элементы см. черт. АС-21
6. Спецификация окон и дверей дана на листе АС-2

В настоящий лист внесены изменения №1. Светокопии данного листа без изменений считать недействительными. Нач. отдела /Сидоров/ 23.6.75 г.

Перечень внесенных изменений (отмеченных знаком с номером).				
1	Бр. инж.	Чеснокова	[подпись]	23.6.75г

Согласовано			
Отдел	Фамилия	Подпись	Дата
СТО	Аленкина	п/п	9/VIII-71г
МТО	Кожевников	п/п	9/VIII-71г
МТО	Кожевников	[подпись]	I. II. 73г
СТО	Аленкина	[подпись]	I. II. 73г

Проектир. Корчагина Гайворонская	[подпись]	МЧМ-СССР Главпроект. **ГИПРОРУДА** Сибирский филиал. г. Новокузнецк.
Проверил Сатаева Шаклеина	[подпись]	
Группобод. Чеснокова Андреева	[подпись]	
Гл. спец. Гоголева Сидоров	[подпись]	Абаканский рудник КМК.
Гл. архит. Сапожков	[подпись]	Нагнетательная вентиляционно-калориферная установка воздухоподающего ствола. План. Разрез 1-1
Нач. отд. Сидоров Кашин	[подпись]	
Копировал Рафикова	[подпись]	
Отм. об изм. / Дата 4. 8. 71г 73г / Инв. № 73264	Разм. листа 1.0 / Масштаб 1:100	Р.Ч. | 1-243И | АС-3И1

Отпечатано с. ф. Гипроруда.

коп. Лукянюк

Сверил: [подпись]