




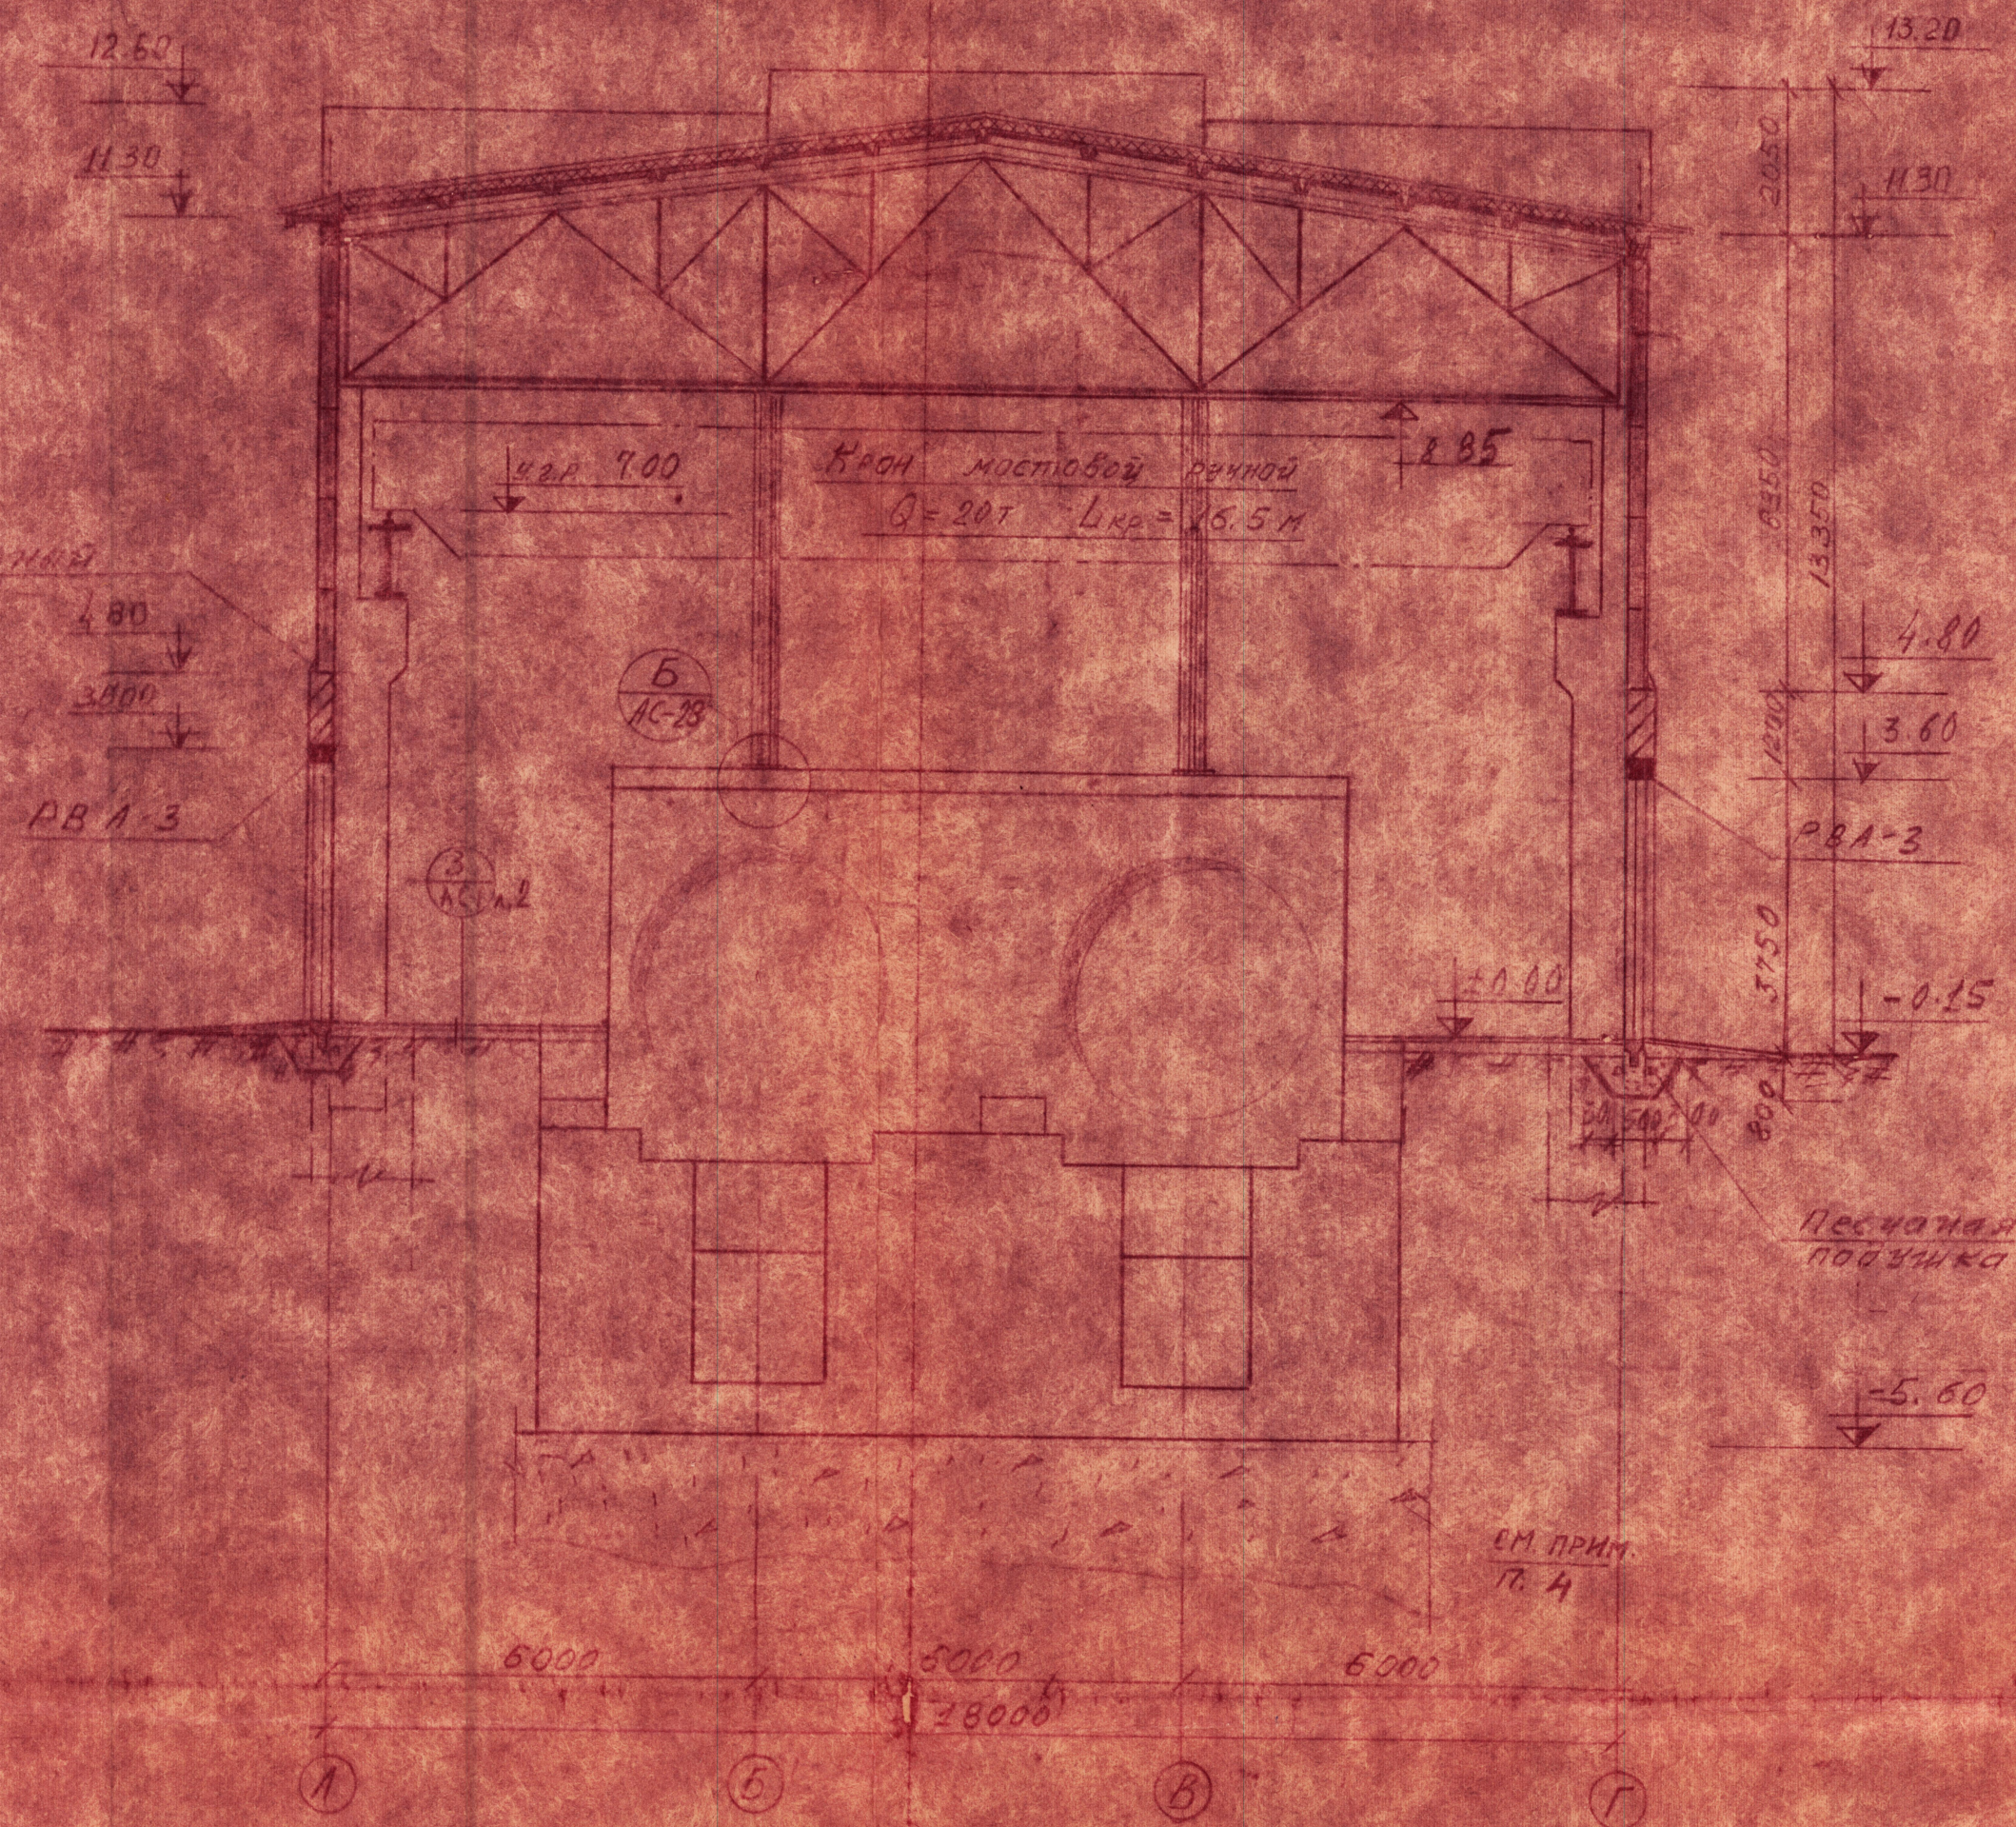


6-6

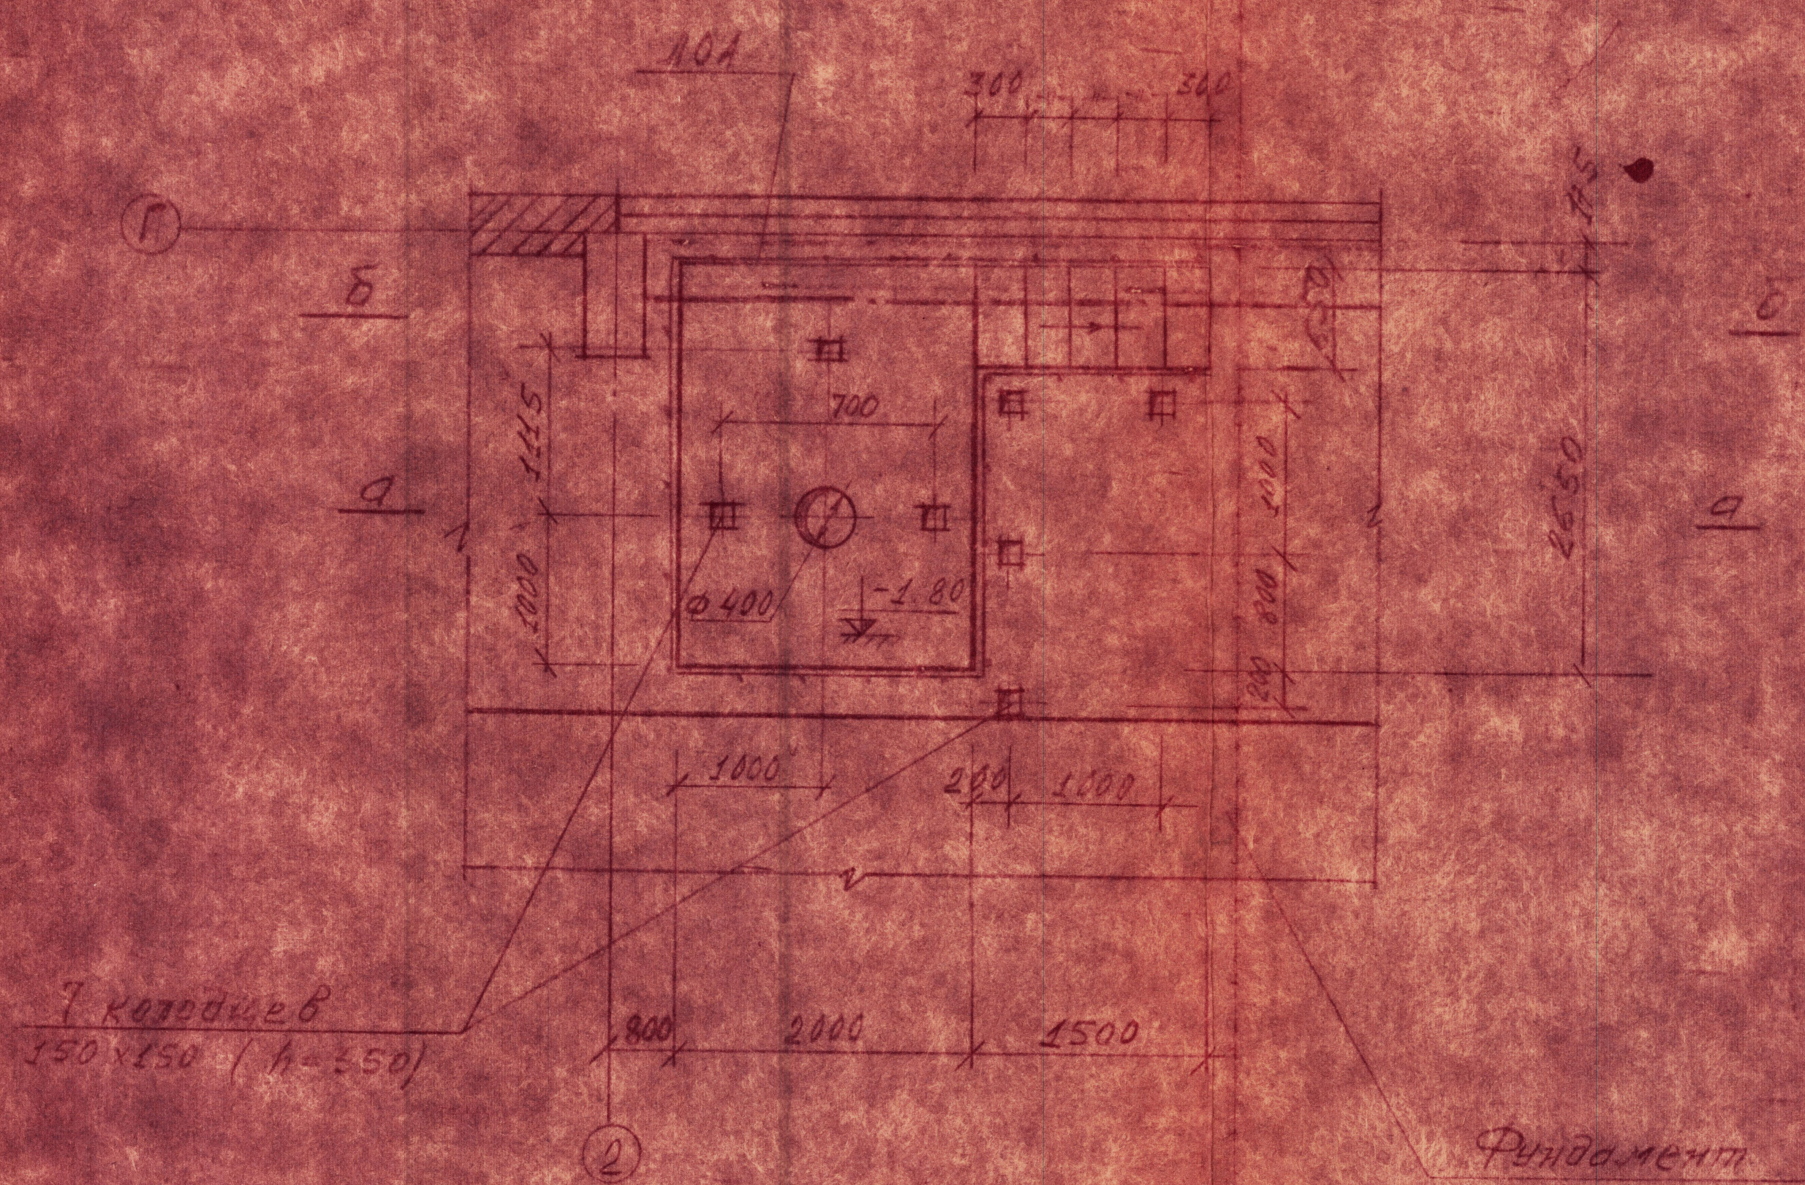

Деталь план на $0\text{мм} \pm 0.00$

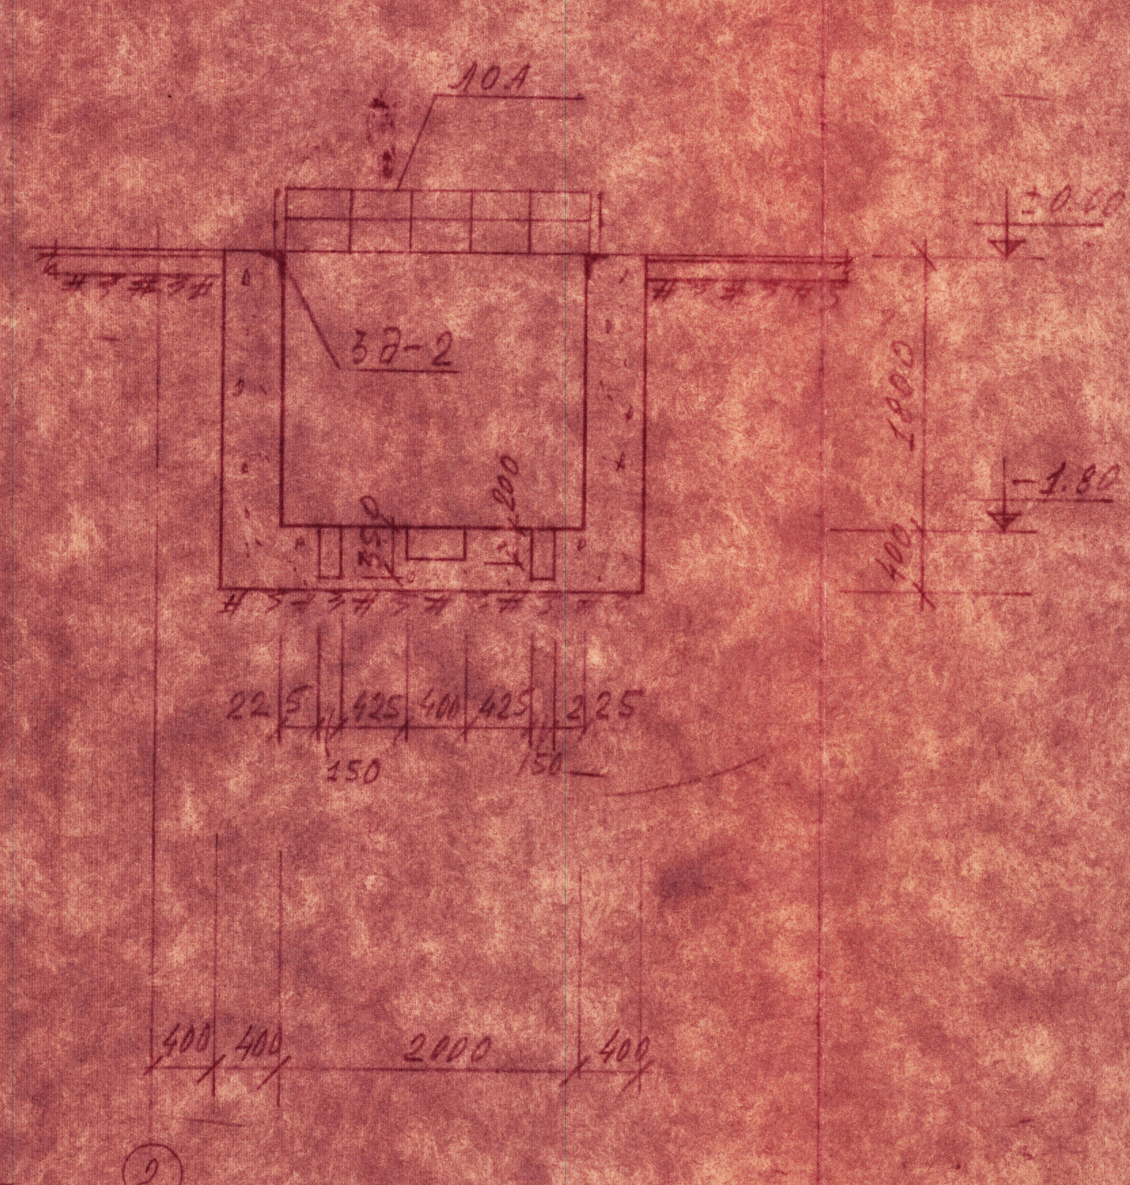

d-d

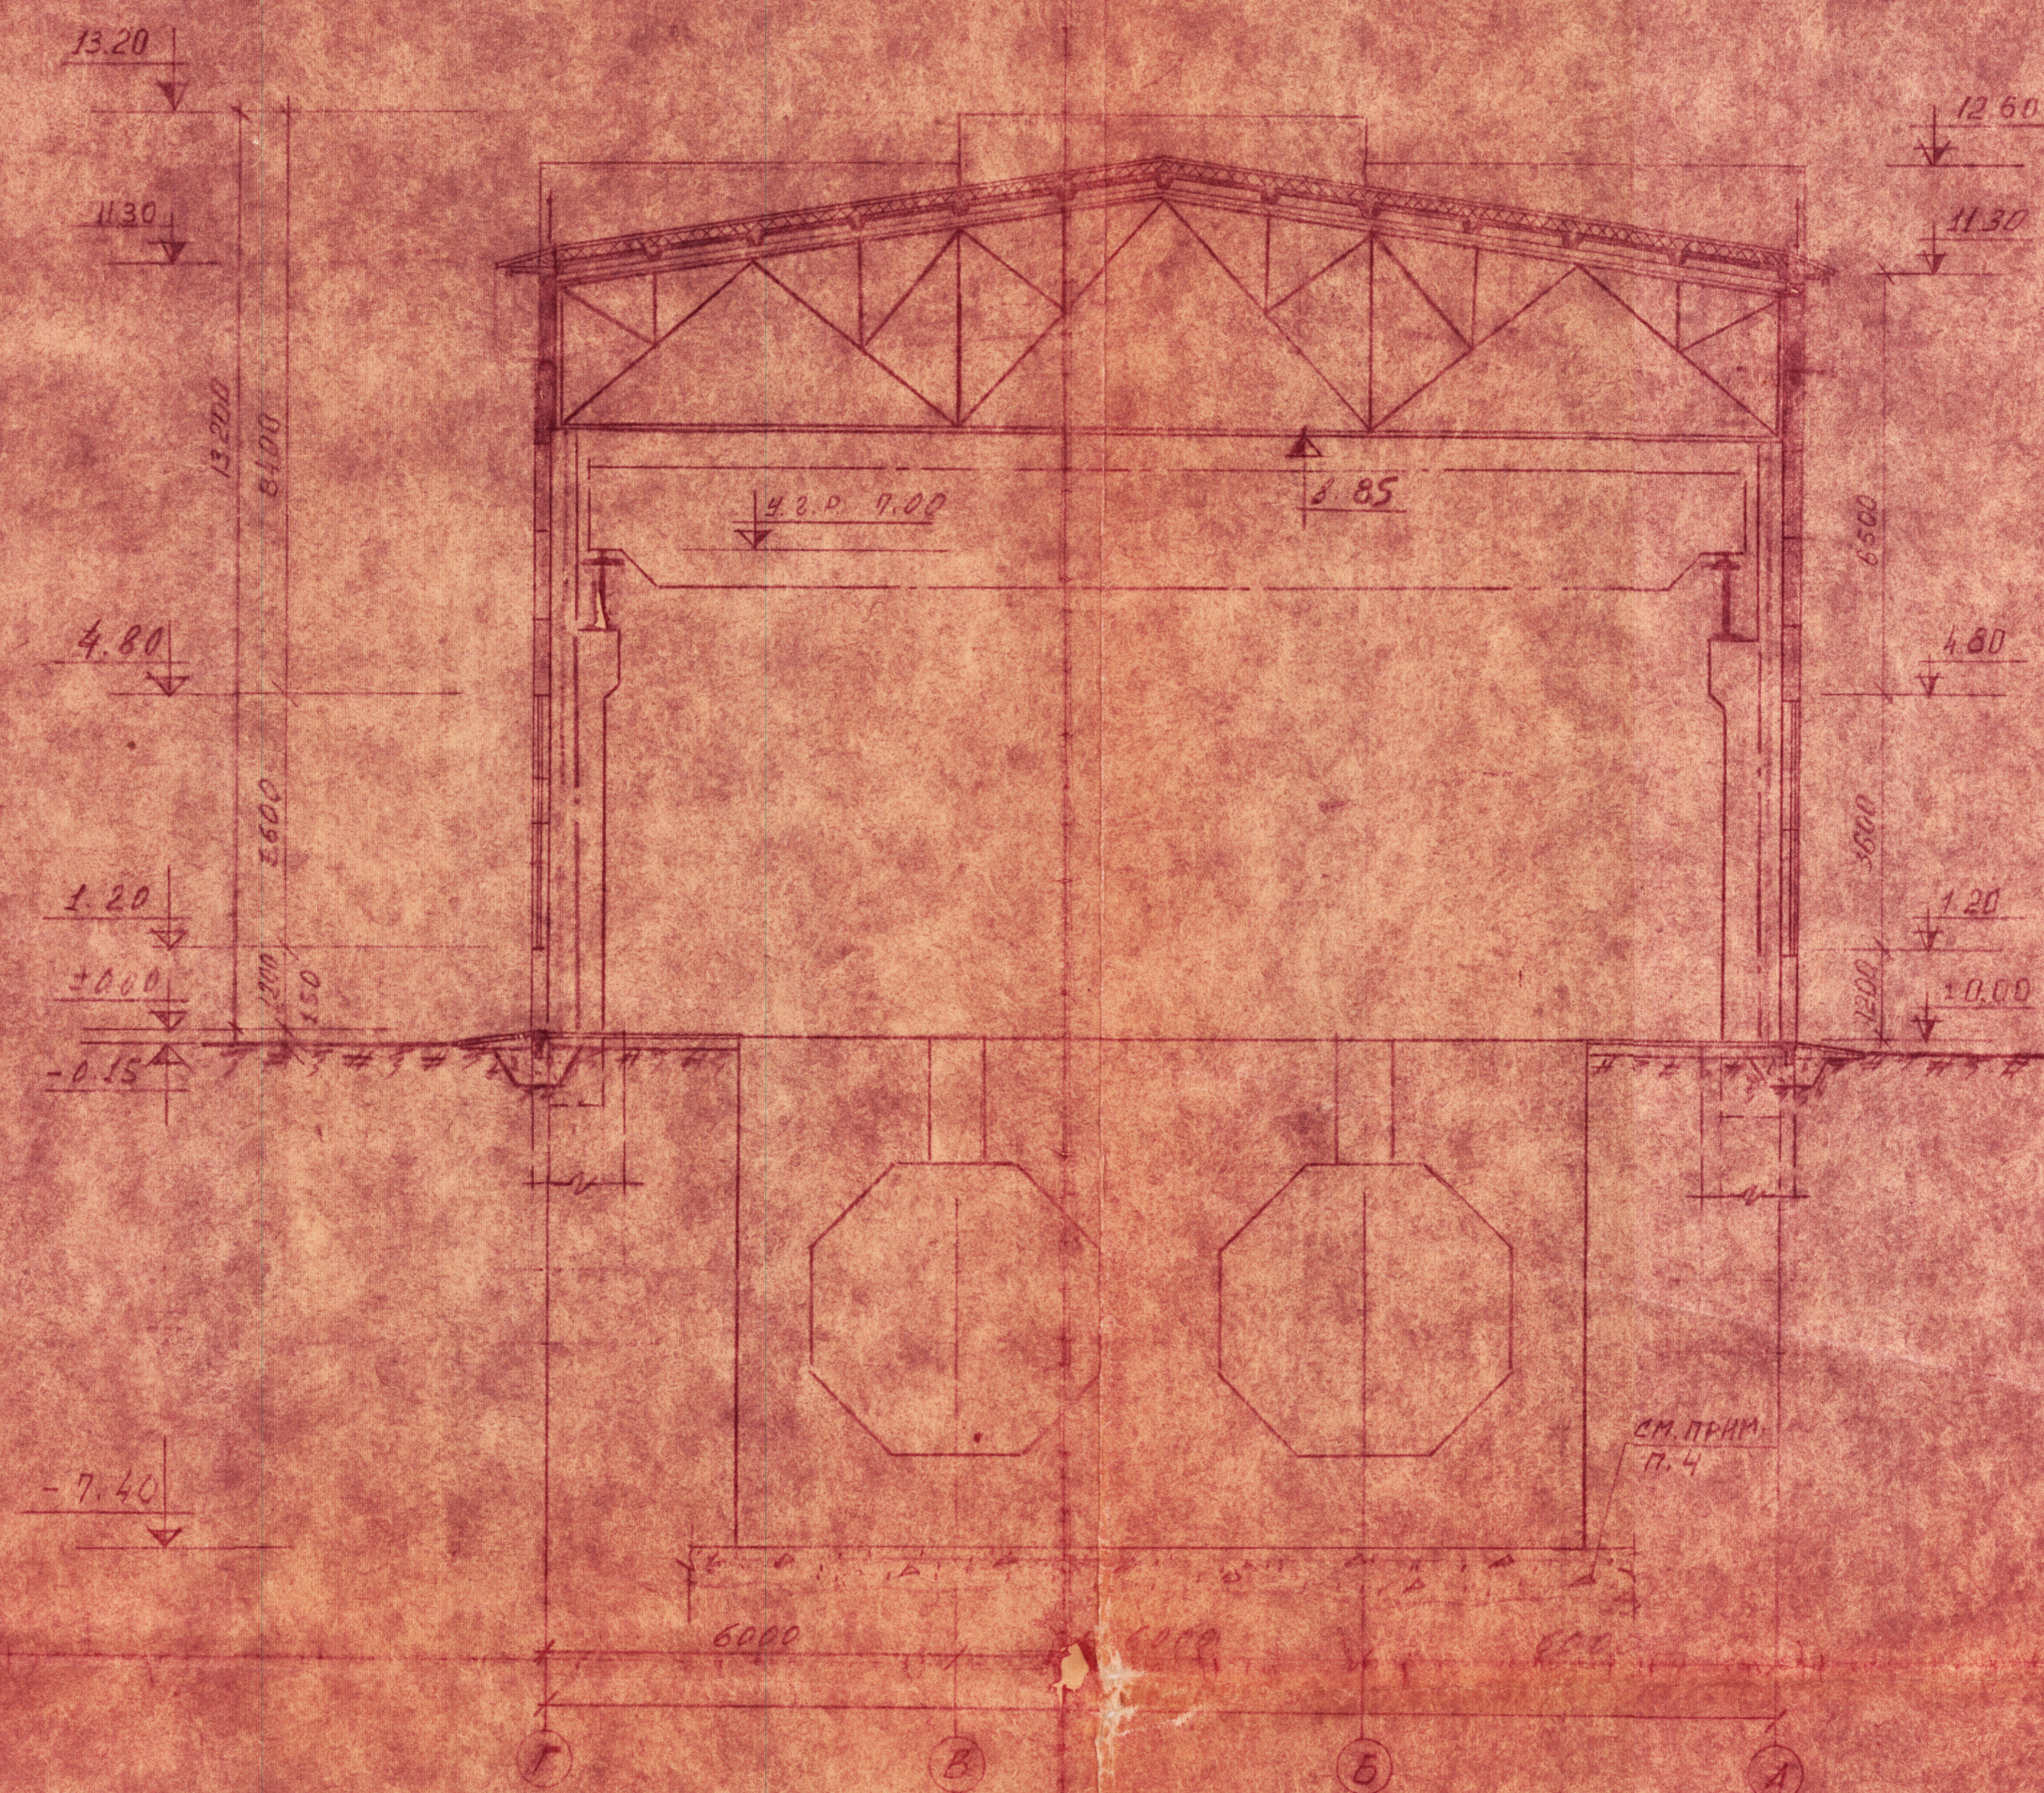


7-7

Примечания:

Заглавный лист сч. черт. АС-1

План см черт АС-3

Расход на ограждение №1 - 115,3 кг
Подготовки до поверхности скалы Вспомогательная
из бетона М50

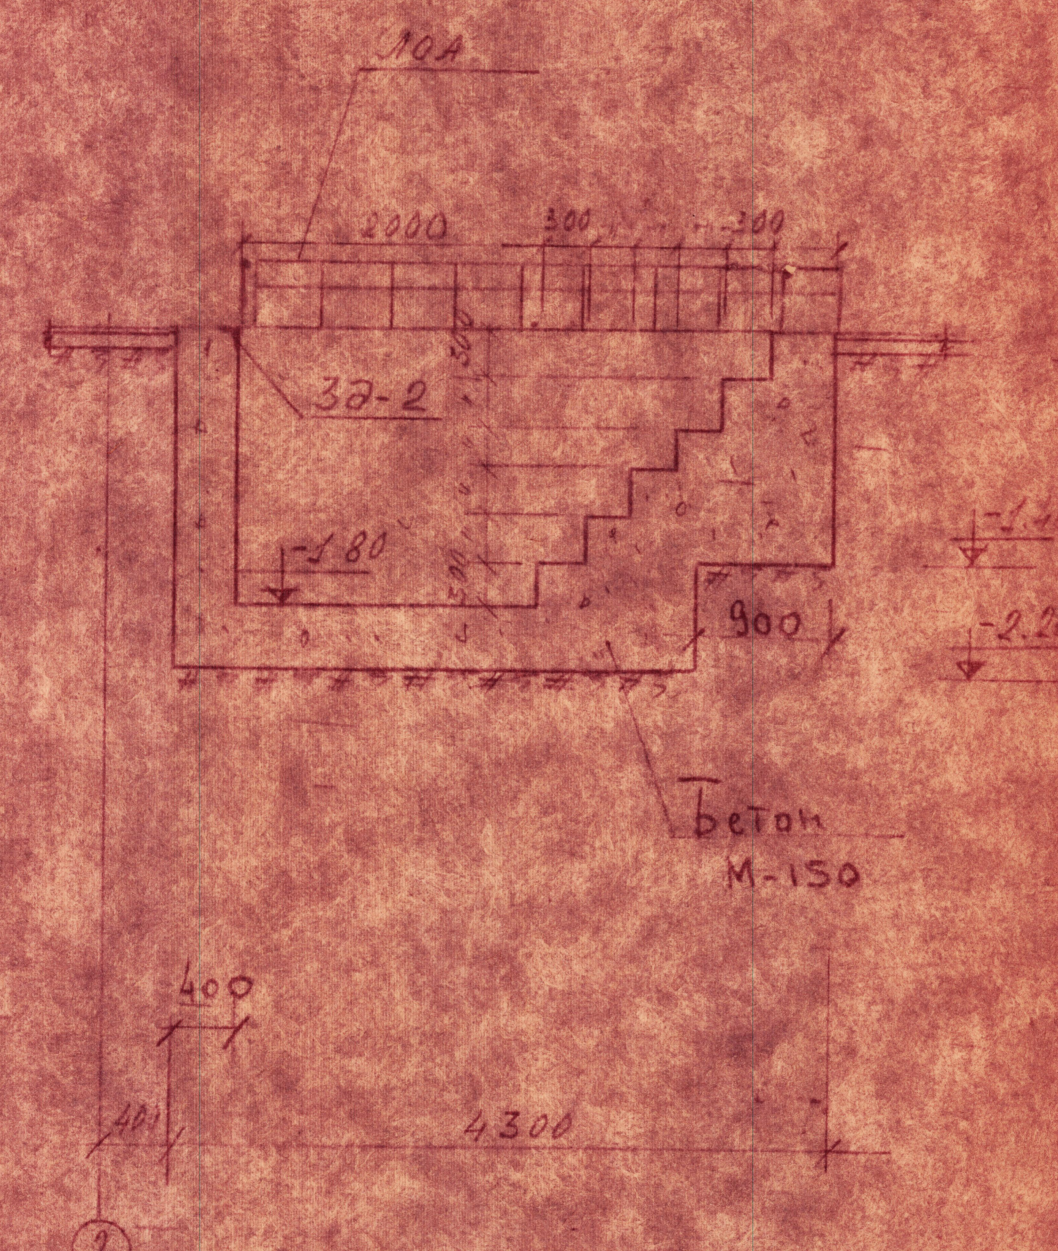

8-5

[illegible]