

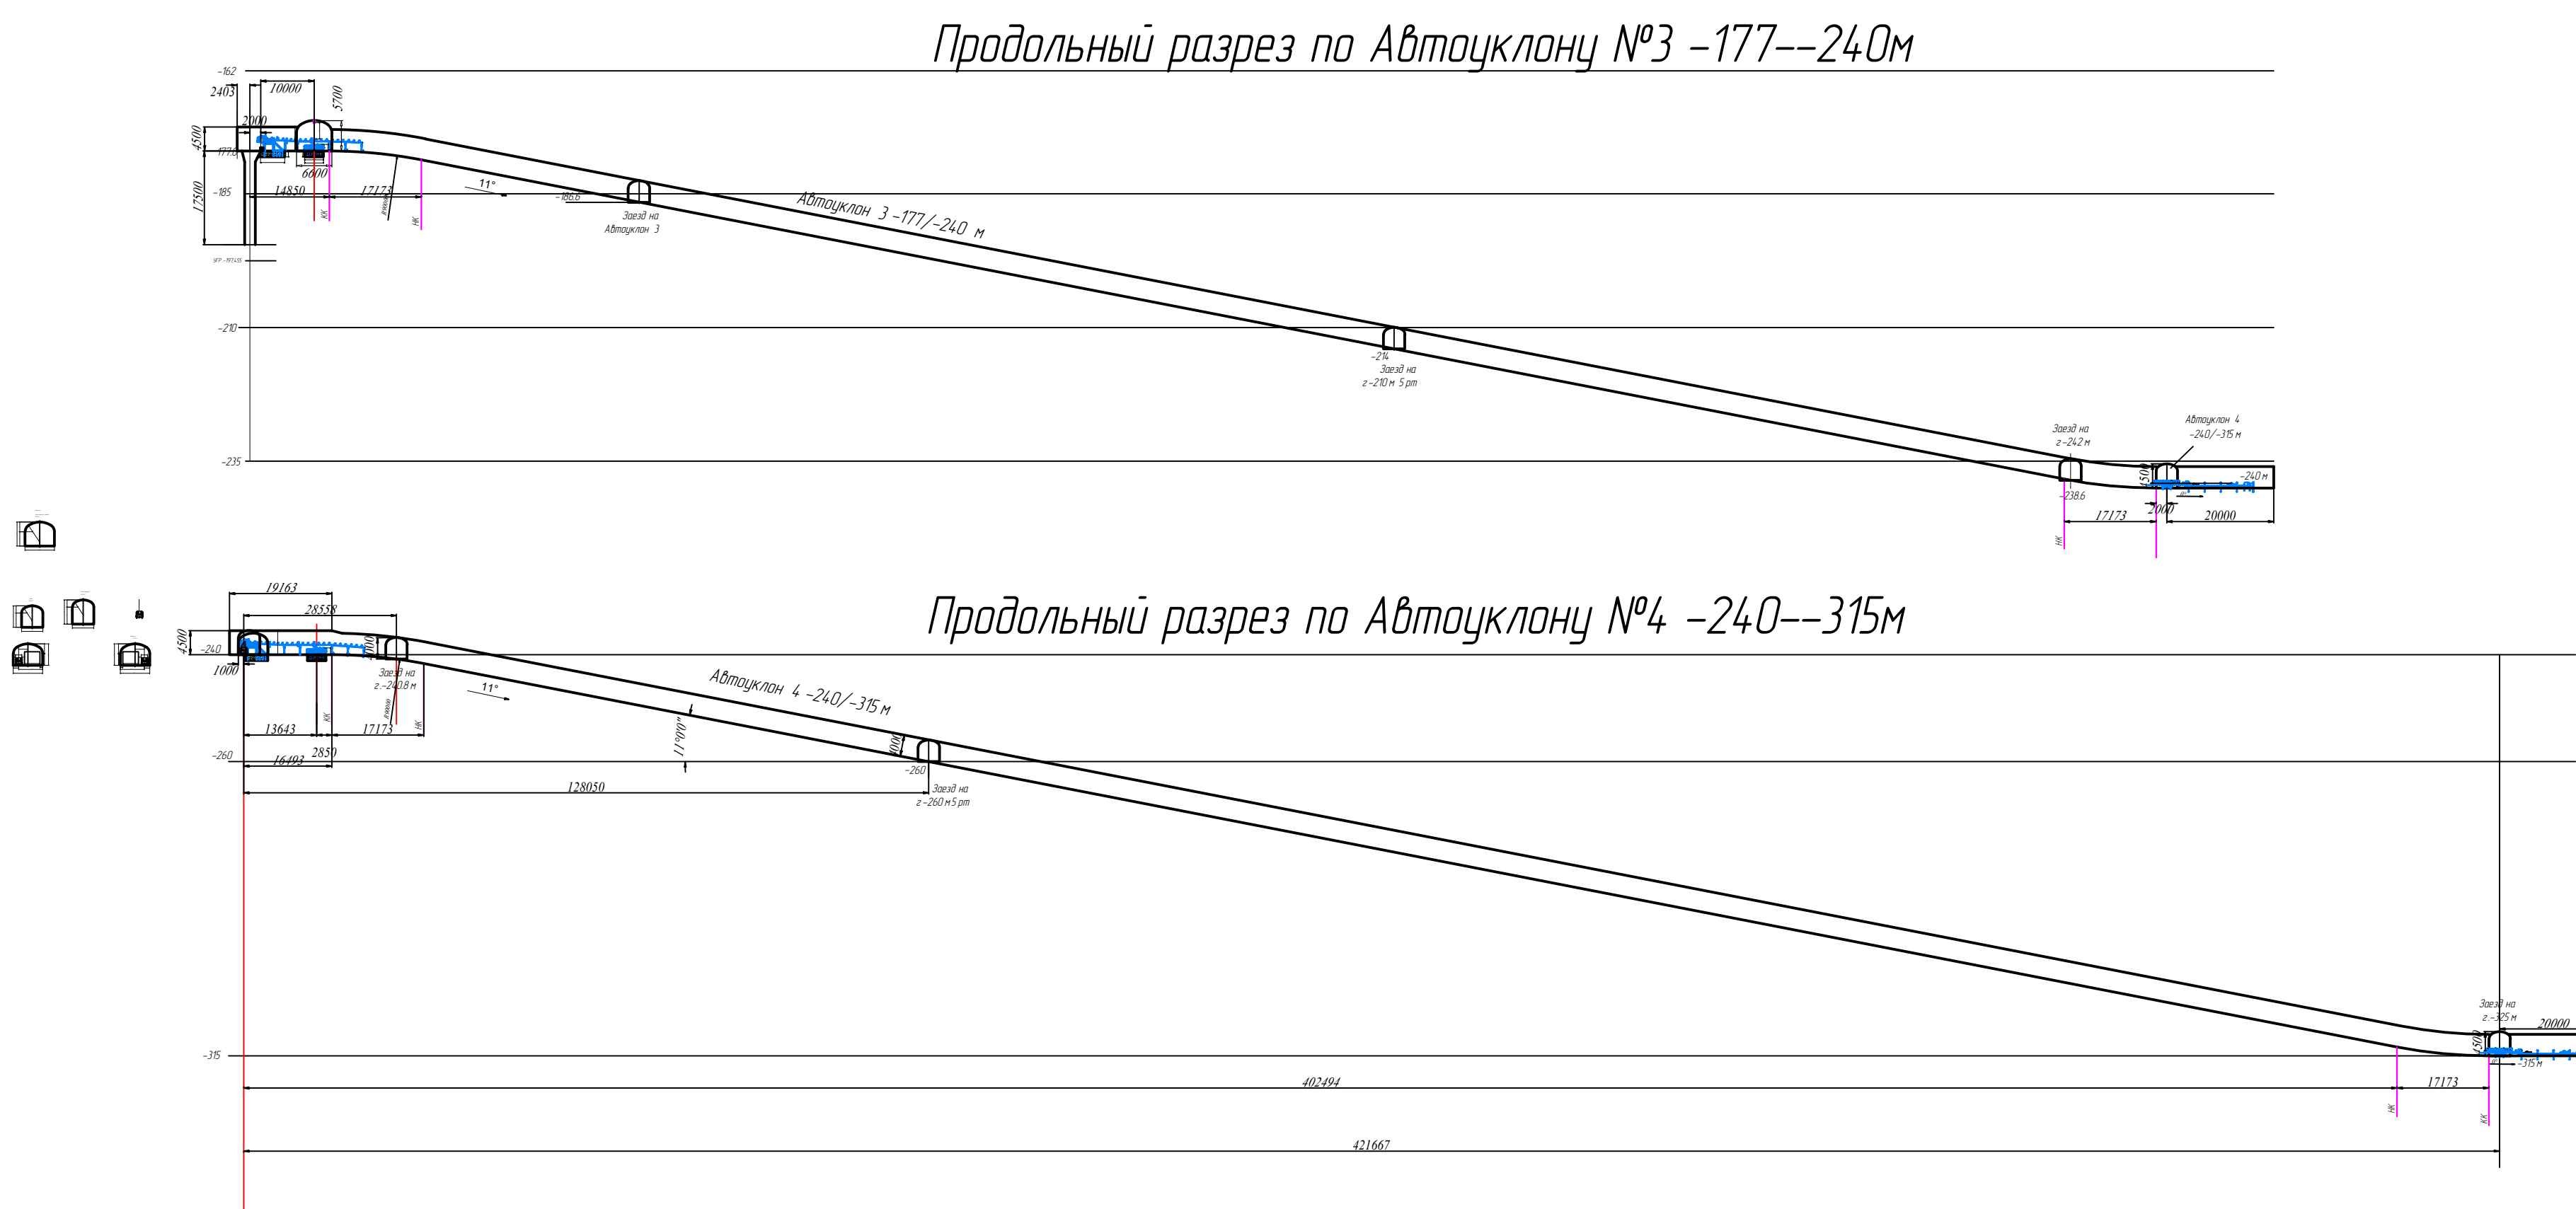


Таблица объемов

Поз.	Наименование	L(м)	S(м2)	V(м3)
1	Автоуклон 3	349	19.9	6945
2	Разгрузочная камера	11	22.61	249
3	Камера привода	8.5	37.85	178
4	Заходка под ВВ г-230.5м	11	14.87	163.57
5	Заезд на г-210м 5рт	10	14.87	148.7
6	Заезд на г-242м	31	14.87	461
7	Шламосборник	14	14.87	208
8	Заезд на г-240.8м	13	14.87	193
9	Камера УПП	10	14.87	148.7
10	Камера натяжной станции	20	14.87	297
11	Автоуклон 4	411	19.9	8179
12	Разгрузочная камера	13.3	16.87	224
13	Камера привода	8	22.61	181
14	Заезд на бур. штр. г-260м 5рт	10	14.87	148.7
15	Камера натяжной станции	20	14.87	297
16	Заезд на г-325м	10	14.87	148.7
Итого		950		18141

