


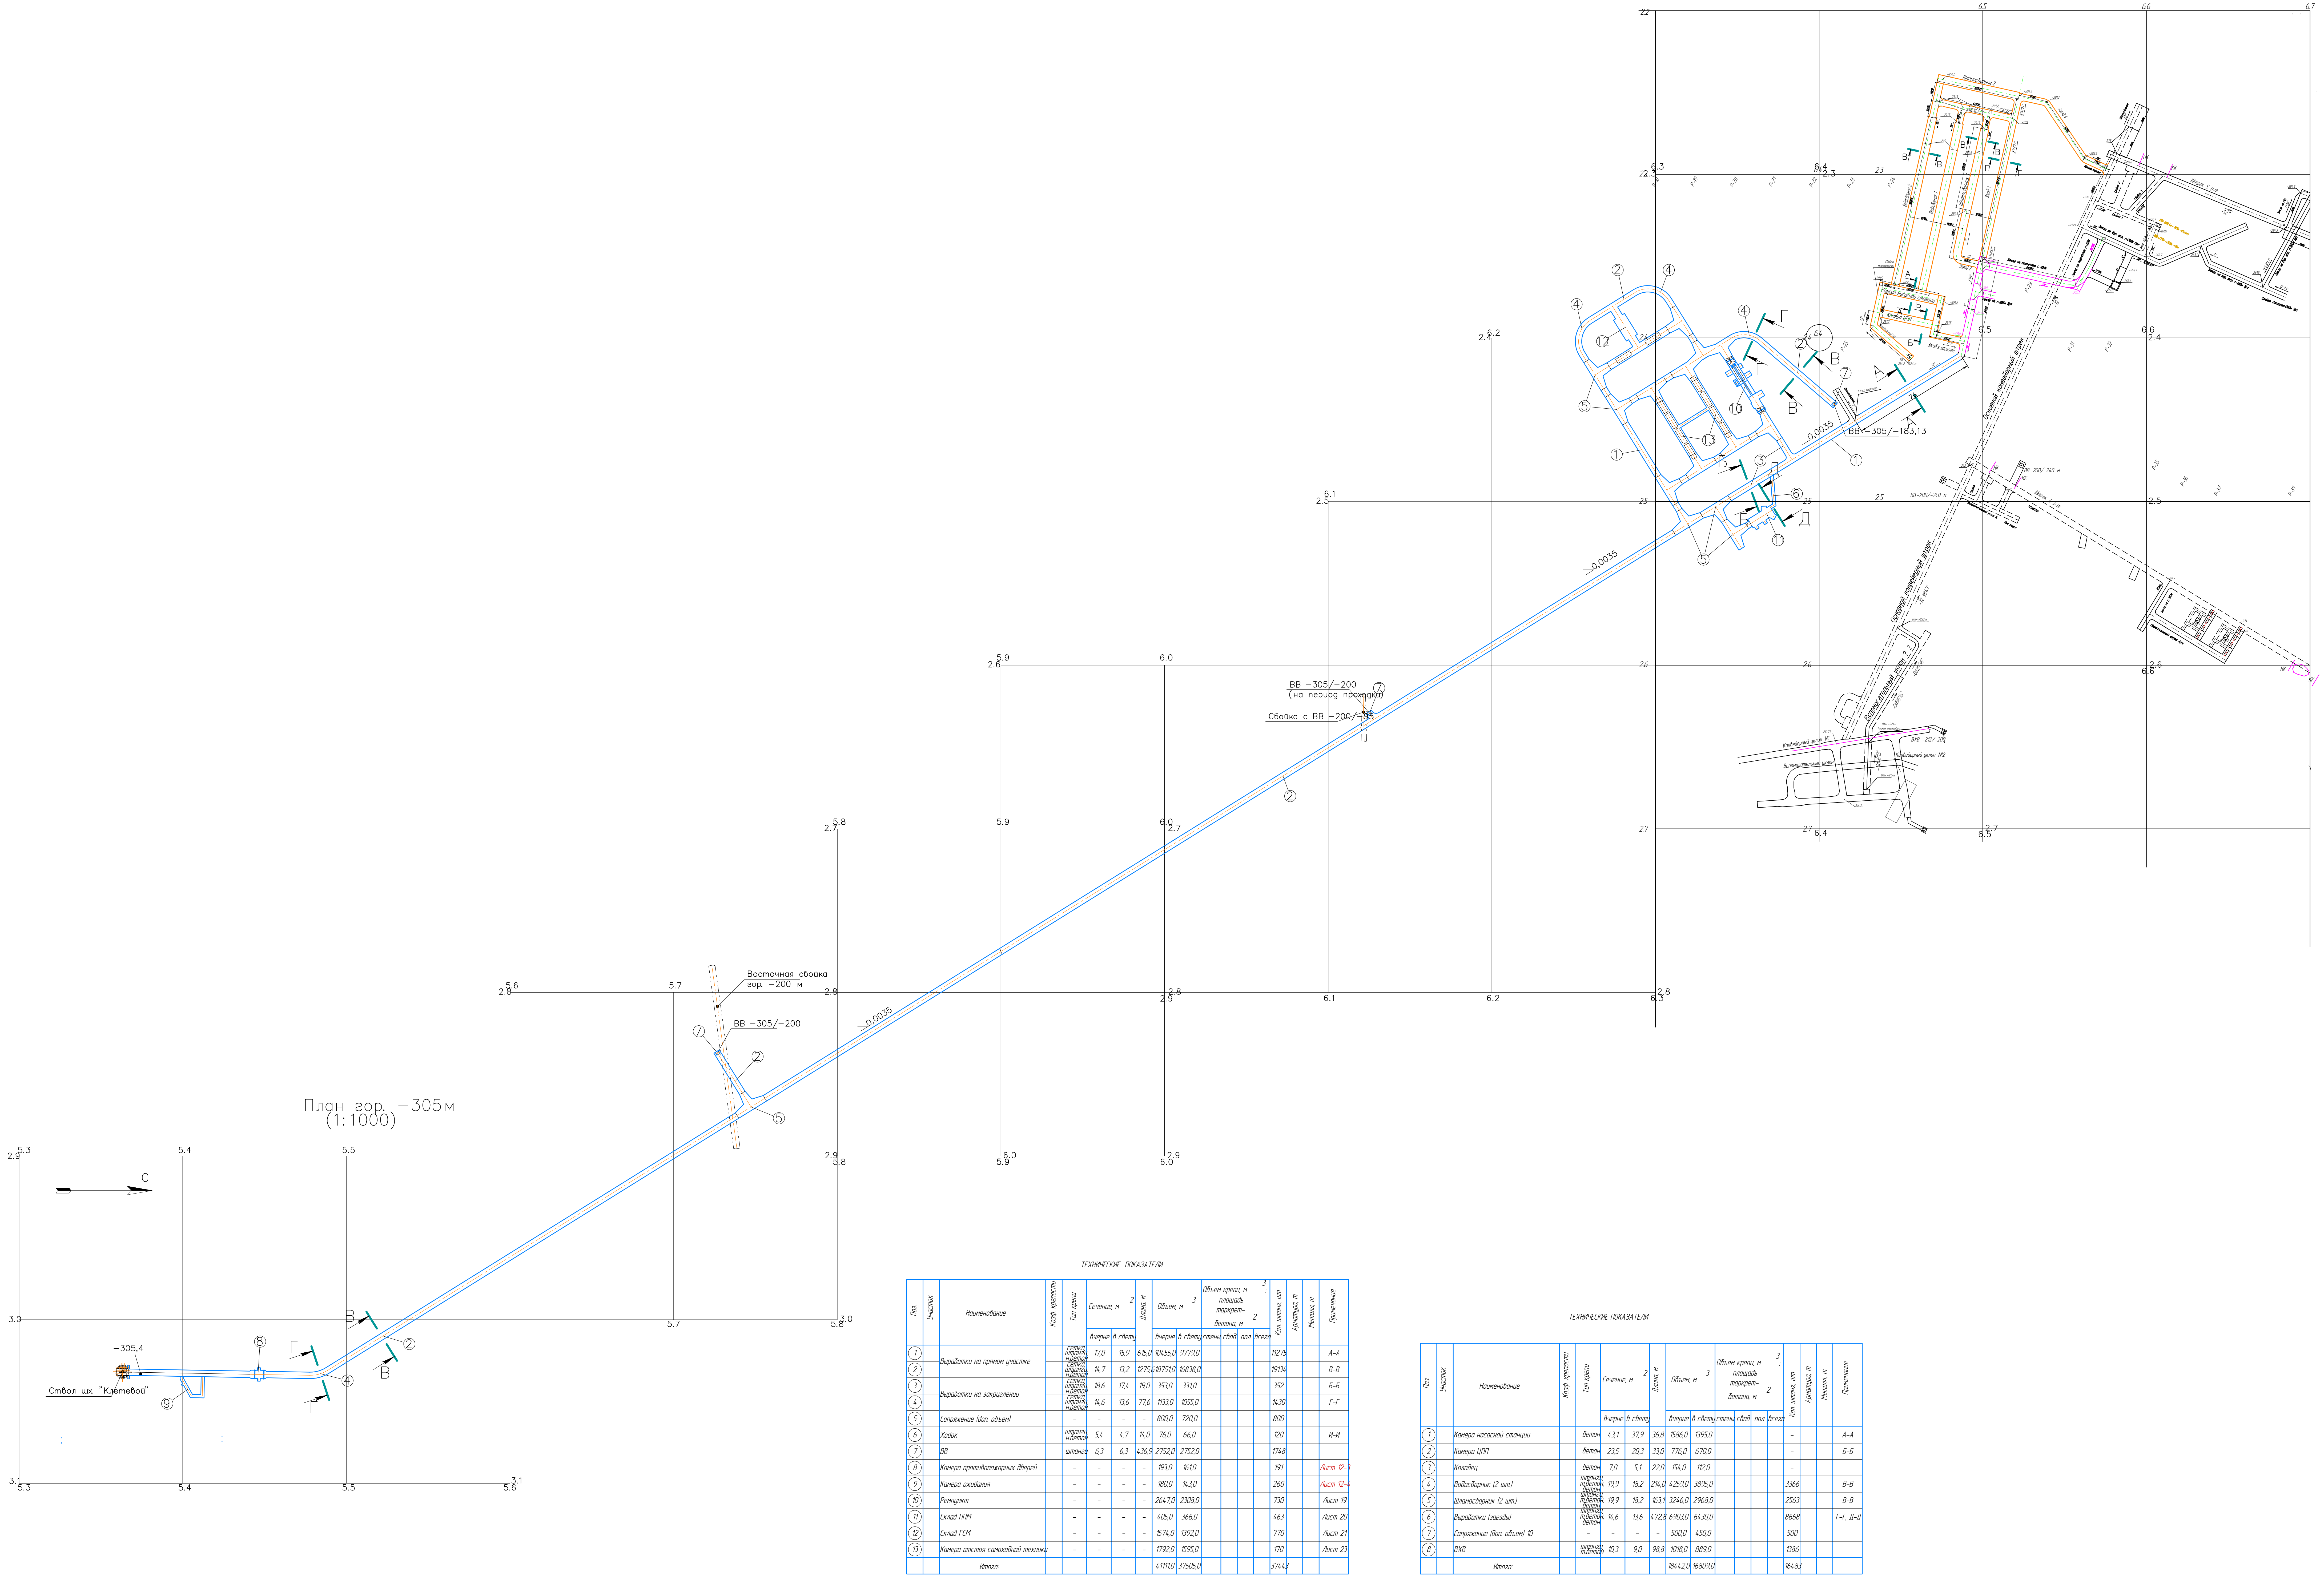

ТЕХНИЧЕСКИЕ ПОКАЗАТЕЛИ												
Лист	Участок	Наименование	Код проекта	Тип крепи	Сечение, м		Объем, м		Объем крепи, м		Примечание	
					Длина, м	2	Длина, м	2	площадь, м	2		
					вернее в сдвиг		вернее в сдвиг	стенки	свои	пол	всего	
1		Выработка на прямом участке	сечение, ширина, м	17,0	15,9	615,0	10455,0	9779,0			11275	А-А
2			длина, м	14,7	13,2	1275,6	16751,0	16438,0			19134	В-В
3		Выработка на закруглении	сечение, ширина, м	18,6	17,4	19,0	353,0	331,0			352	Б-Б
4			длина, м	14,6	13,6	77,6	1133,0	1055,0			1430	Г-Г
5		Сопрежение (вот объем)	-	-	-	-	800,0	720,0			800	
6		Ходок	сечение, ширина, м	5,4	4,7	14,0	76,0	66,0			120	И-И
7		ВВ	длина, м	6,3	6,3	436,9	2752,0	2752,0			1748	
8		Камера противобоязнь двери	-	-	-	-	193,0	161,0			191	Лист 12-
9		Камера оживления	-	-	-	-	180,0	143,0			260	Лист 12-
10		Ремонт	-	-	-	-	2647,0	2308,0			730	Лист 19
11		Склад ППМ	-	-	-	-	405,0	366,0			463	Лист 20
12		Склад ГМ	-	-	-	-	1574,0	1392,0			770	Лист 21
13		Камера отстоя самонахл. техники	-	-	-	-	1792,0	1595,0			770	Лист 23
		Итого					41110,0	37505,0			37442	

Лист	Участок	Наименование	Код проекта	Тип крепи	Сечение, м		Объем, м		Объем крепи, м		Примечание
					Длина, м	2	Длина, м	2	площадь, м ²	2	
					длина, м	2	длина, м	2	площадь, м ²	2	
1		Камера насосной станции		длина	4,31	37,9	36,8	1586,0	1395,0	-	А-А
2		Камера ЦП		длина	235	203	33,0	776,0	670,0	-	Б-Б
3		Камера		длина	7,0	5,1	22,0	154,0	112,0	-	
4		Водоотборник (2 шт.)		сечение, ширина, м	19,9	18,2	214,0	4259,0	3895,0	3366	В-В
5		Шлангоотборник (2 шт.)		сечение, ширина, м	19,9	18,2	163,1	3246,0	2968,0	2563	В-В
6		Выработка (заезд)		сечение, ширина, м	14,6	13,6	472,8	6903,0	6430,0	8668	Г-Г, Д-Д
7		Сопрежение (вот объем 10)		-	-	-	500,0	450,0	500		
8		ВВ		сечение, ширина, м	10,3	9,0	98,8	1016,0	889,0	1386	
		Итого						10442,0	16809,0	16483	