

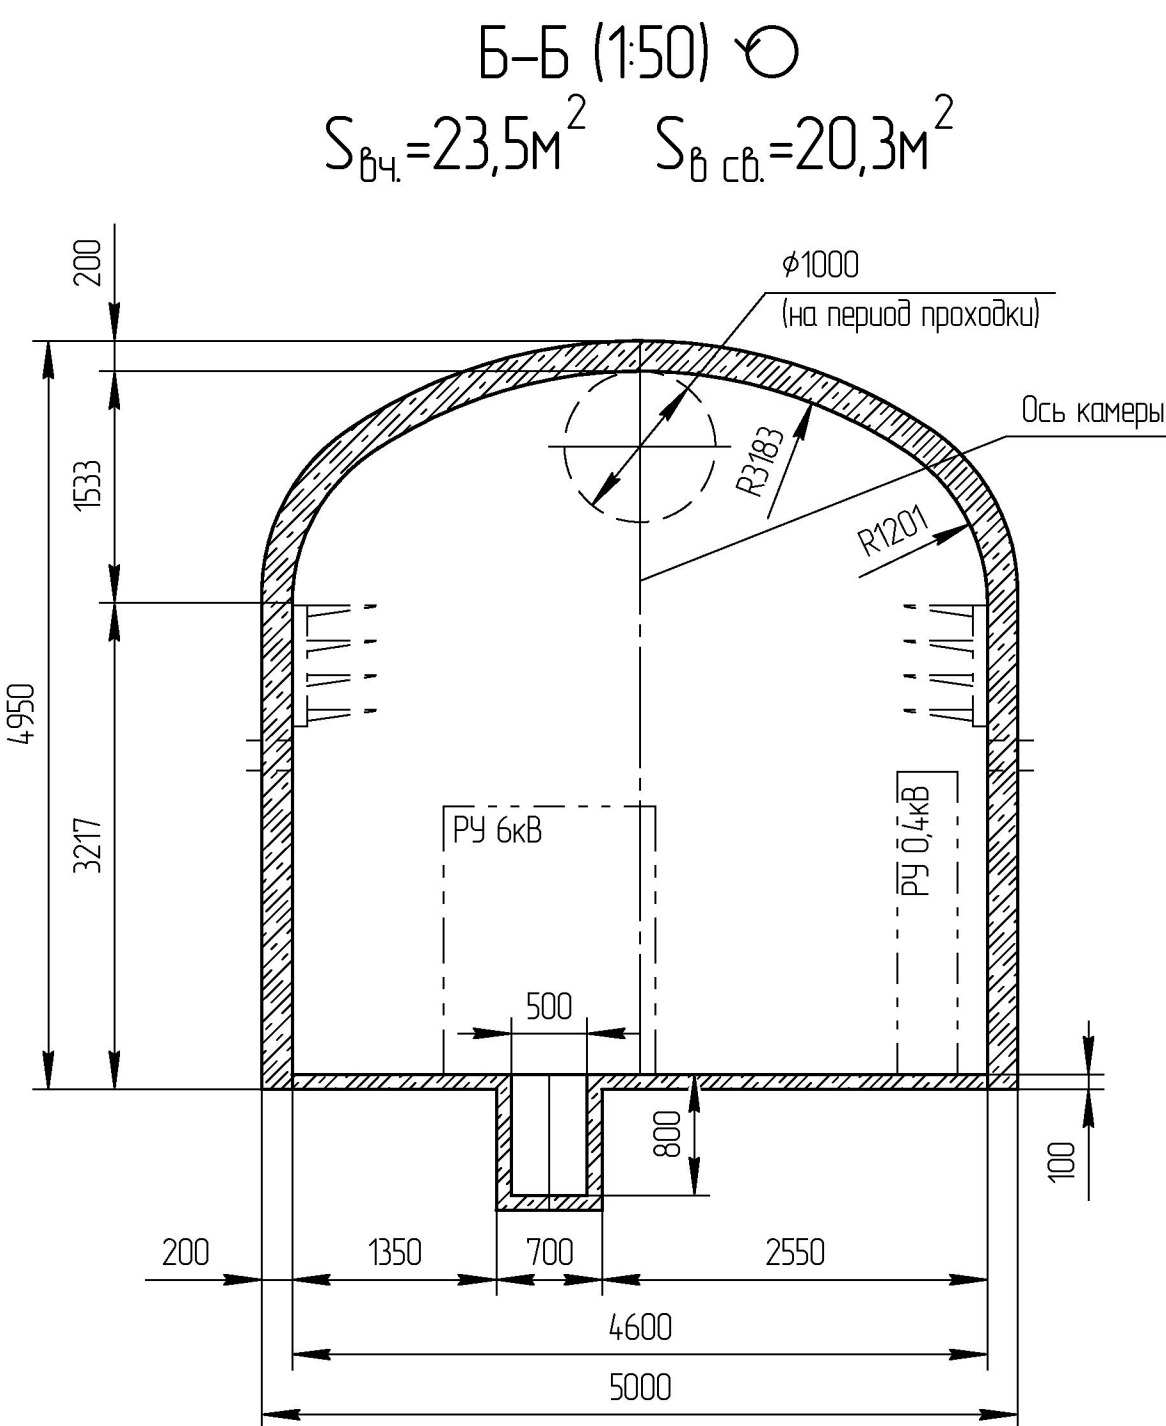
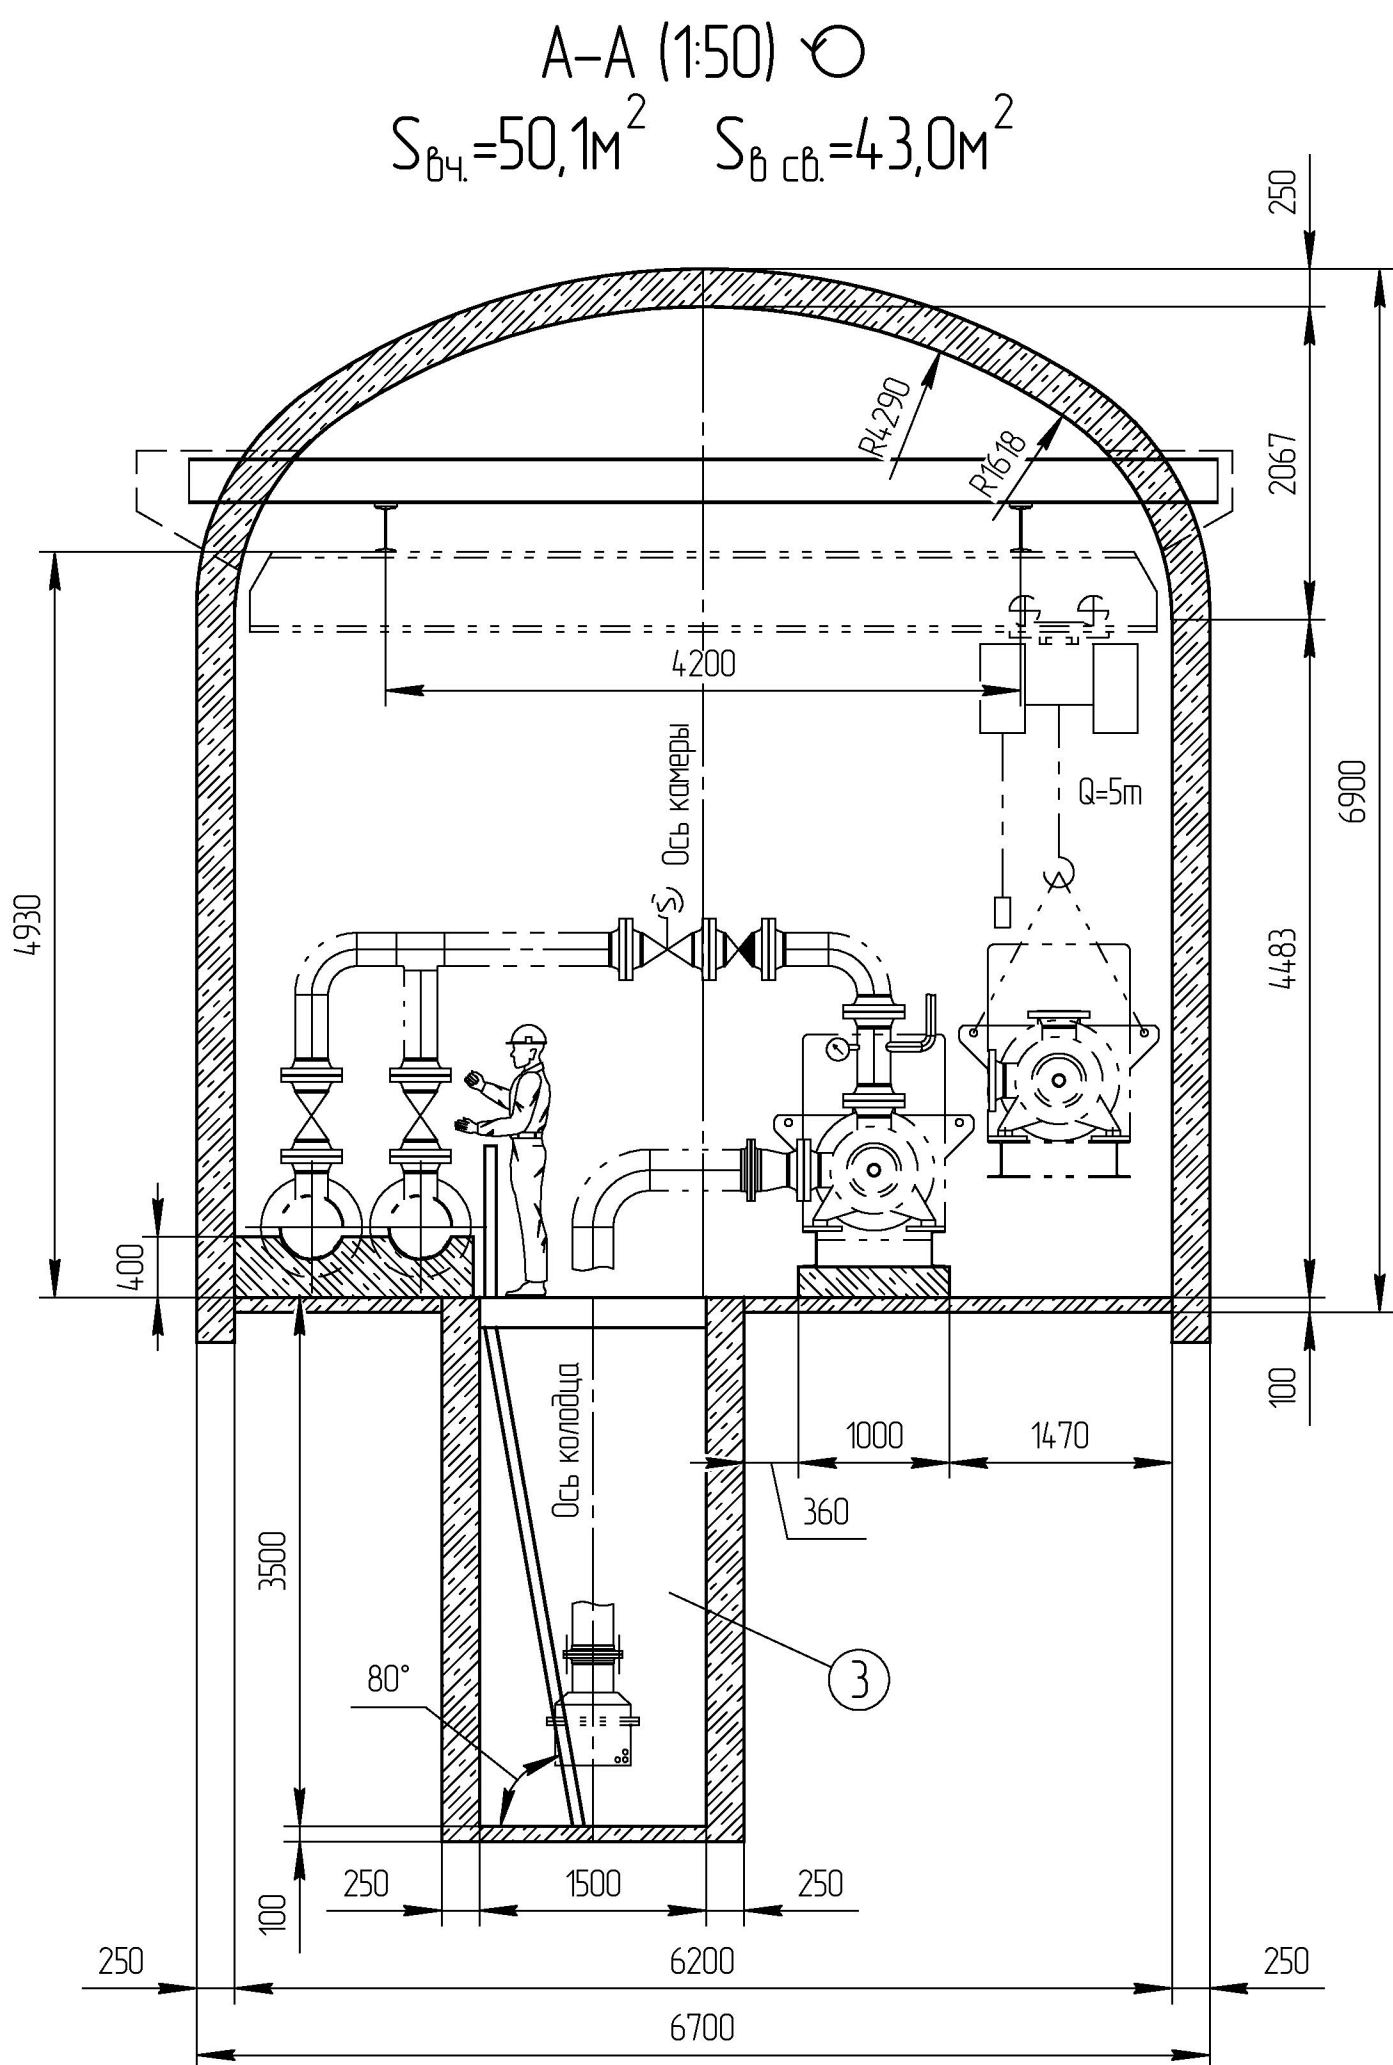
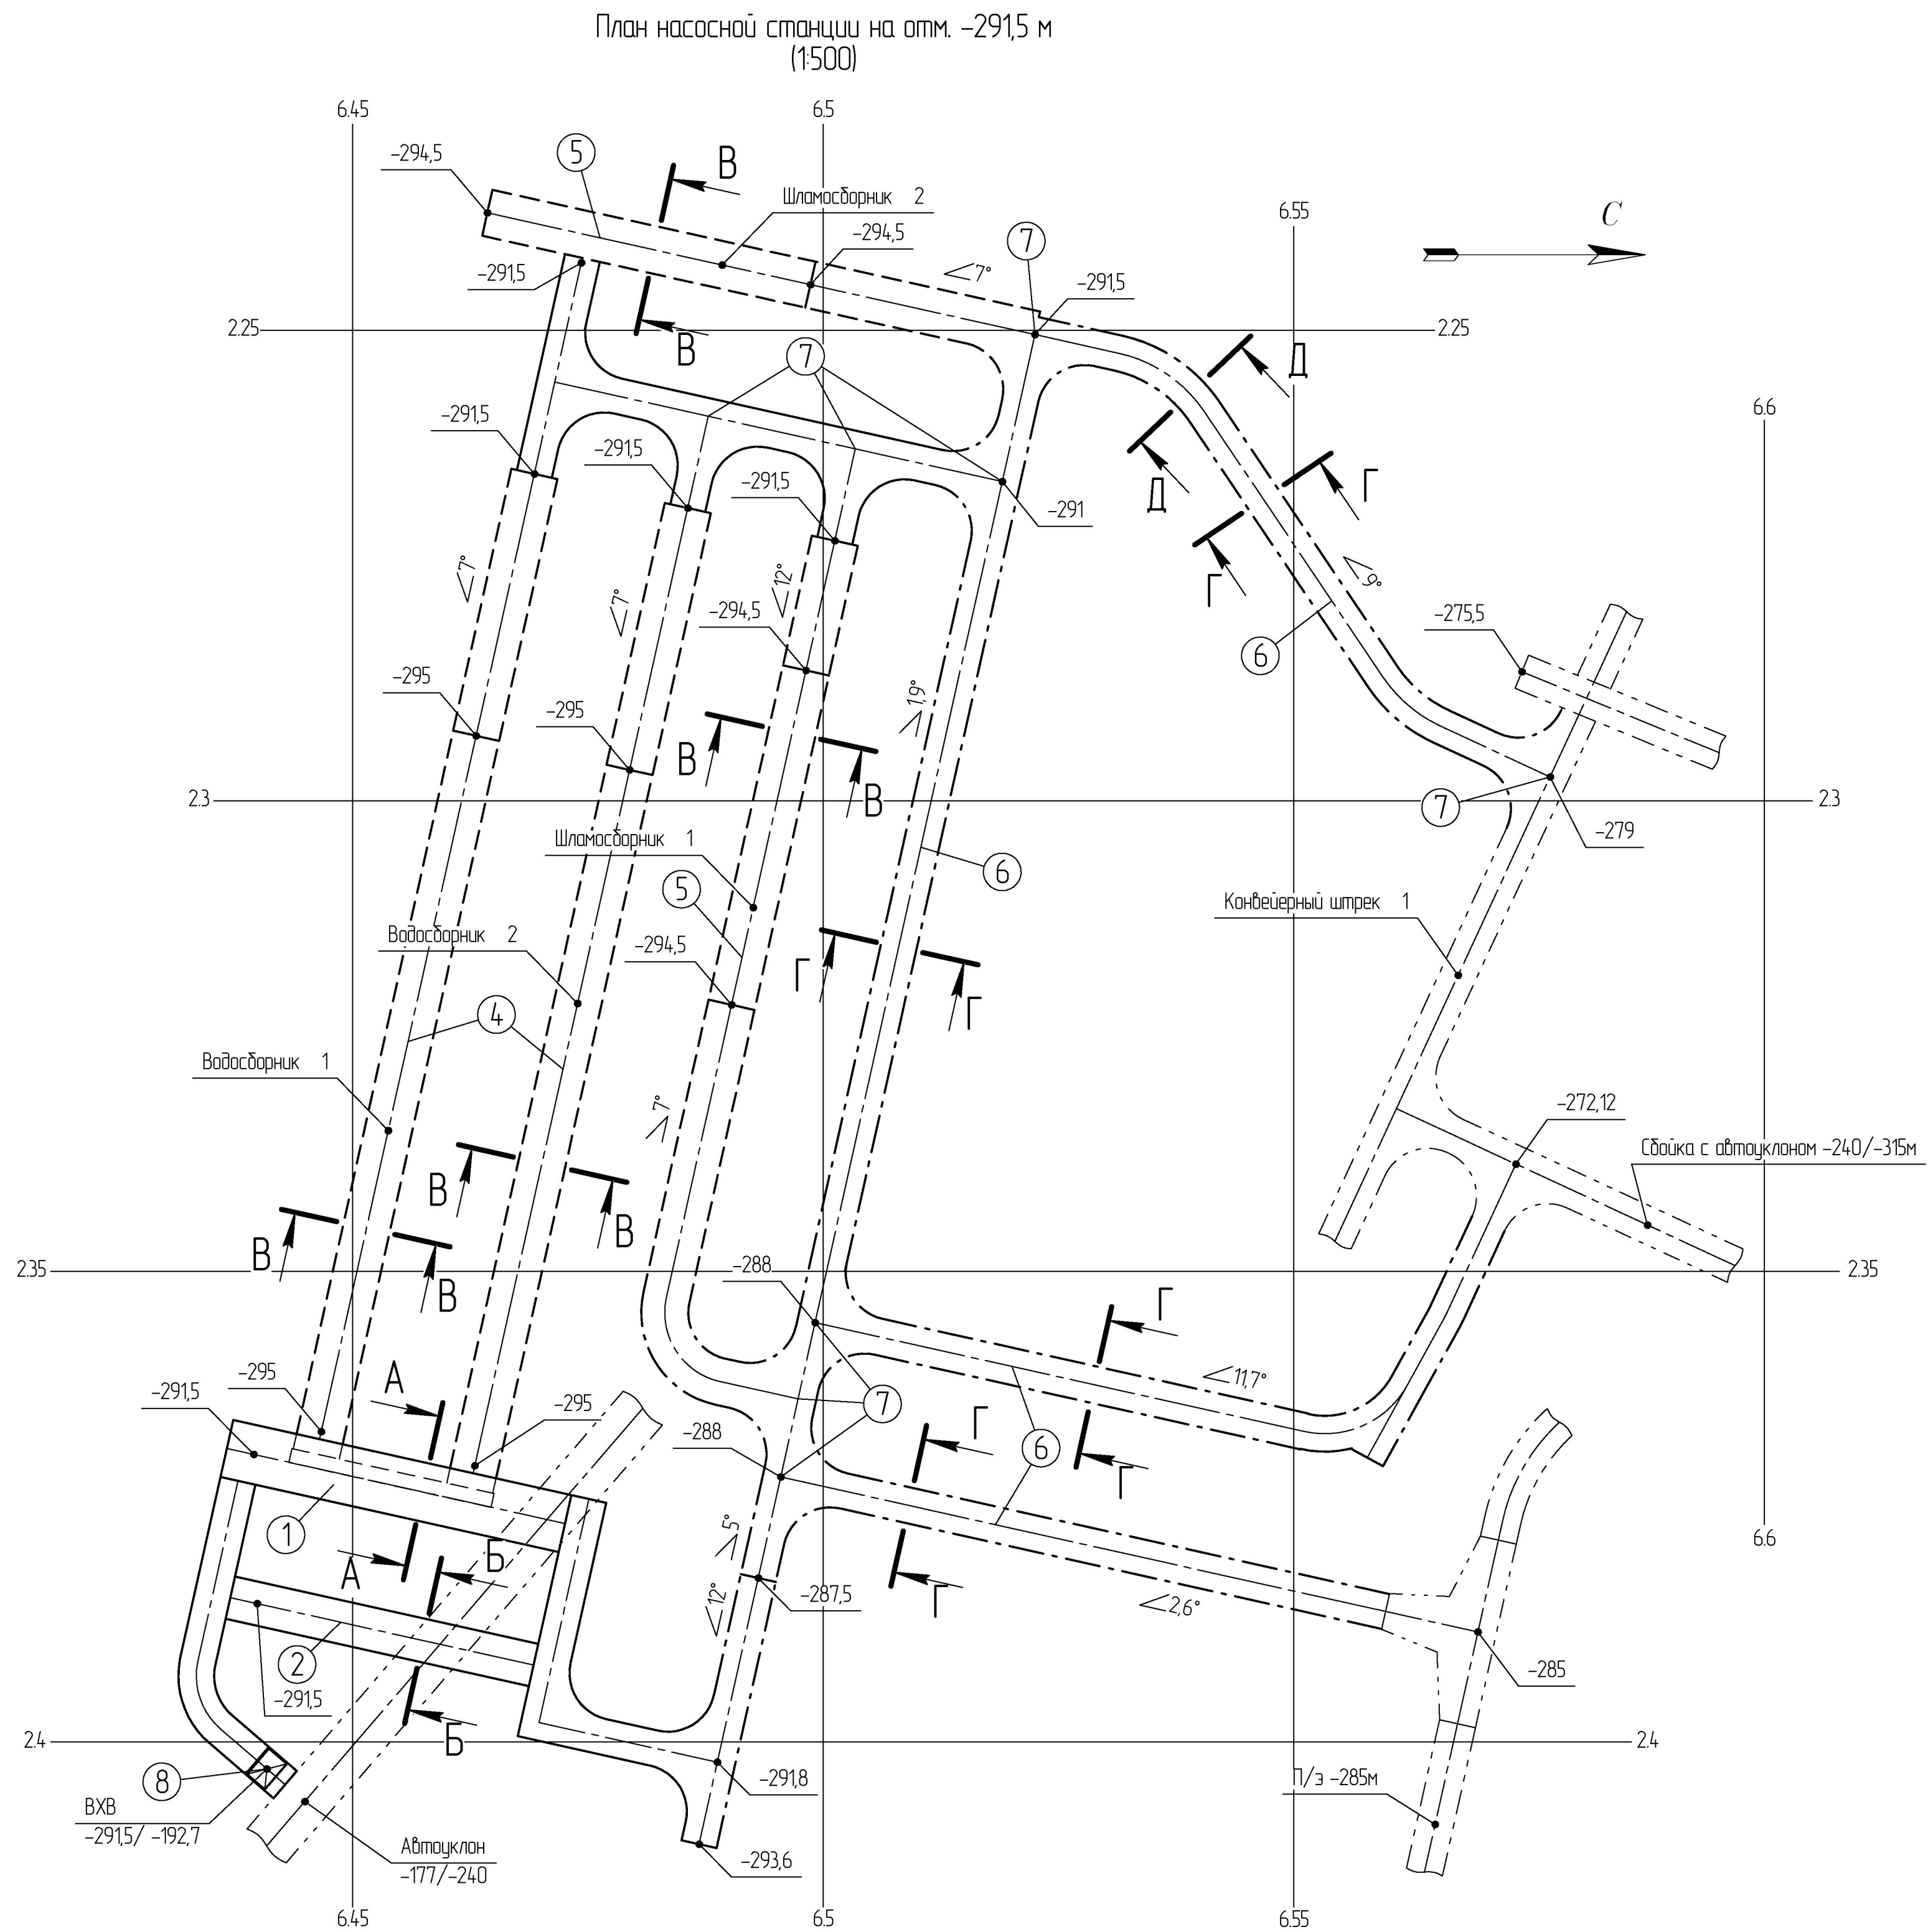
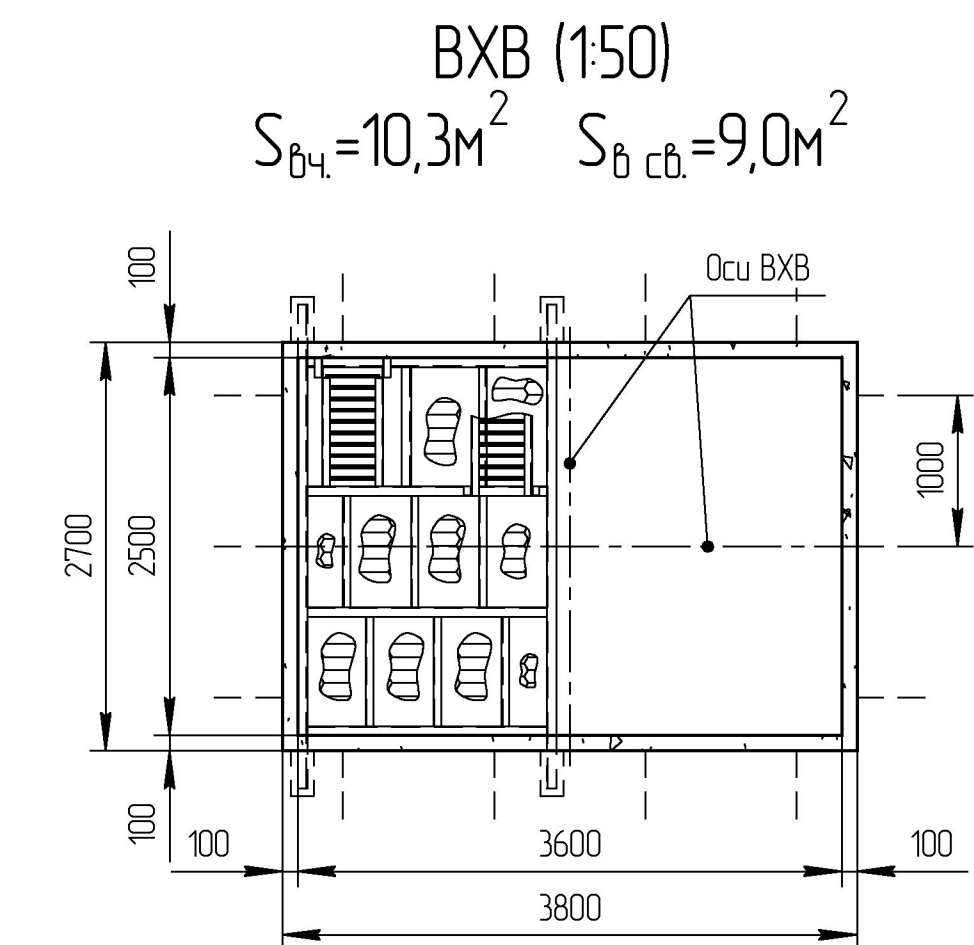
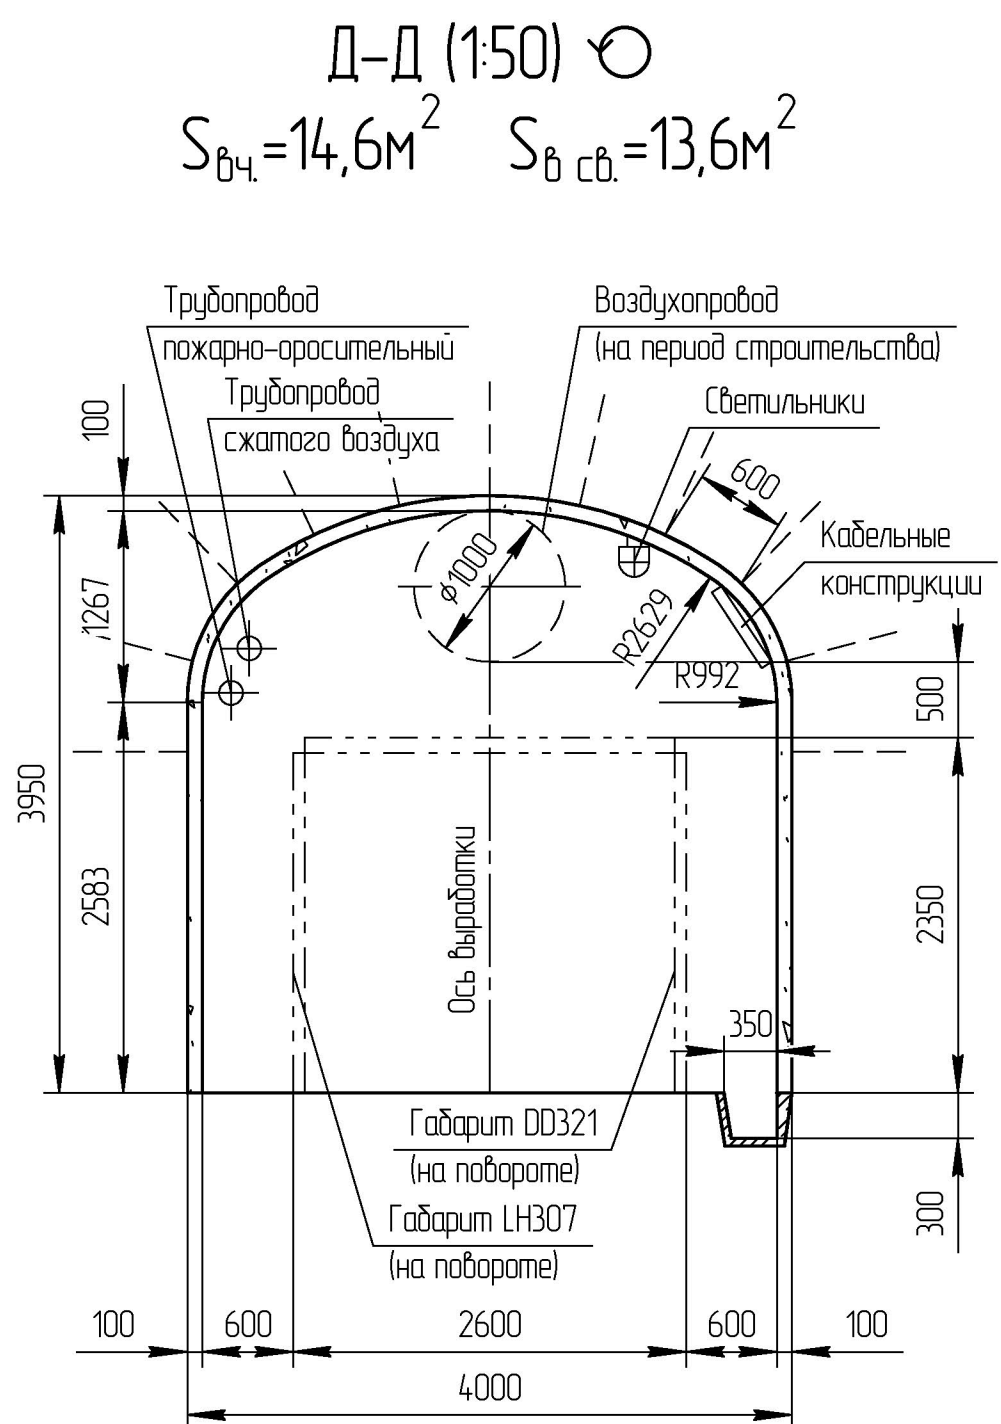


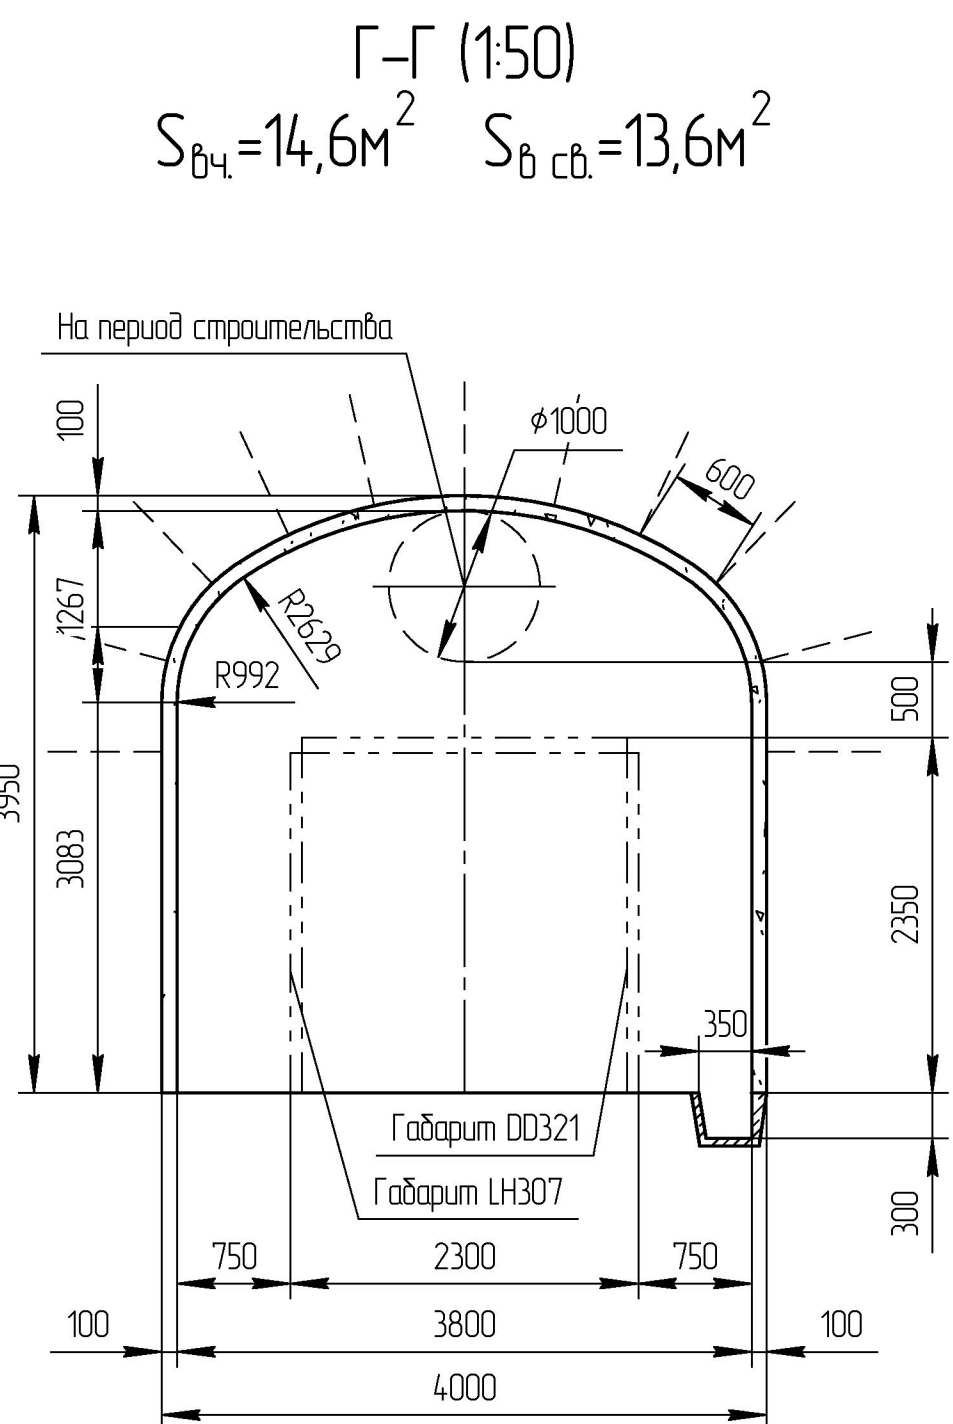

ТЕХНИЧЕСКИЕ ПОКАЗАТЕЛИ

Поз.	Участок	Наименование	Кодиф. крепости	Тип крепи	Сечение, м ²		Длина, м	Объем, м ³		Объем крепи, м ³ ; площадь торкрет-бетона, м ²				Кол. шт.	Арматура, т	Металл, т	Примечание
					в черне	в свету		в черне	в свету	стены	свод	пол	оседа				
1		Камера насосной станции		бетон	43,1	37,9	36,8	1586,0	1395,0					-			А-А
2		Камера ЦП		бетон	23,5	20,3	33,0	776,0	670,0					-			Б-Б
3		Колодец		бетон	7,0	5,1	22,0	154,0	112,0					-			
4		Водосборник (2 шт.)		штукатурка, бетон, железобетон	19,9	18,2	214,0	4259,0	3895,0					3366			В-В
5		Шламособорник (2 шт.)		штукатурка, бетон, железобетон	19,9	18,2	163,1	3246,0	2968,0					2563			В-В
6		Выработка (завед.)		штукатурка, бетон, железобетон	14,6	13,6	472,8	6903,0	6430,0					8668			Г-Г, Д-Д
7		Сопражение (вот. объем) 10		-	-	-	-	500,0	450,0					500			
8		ВХВ		штукатурка, бетон	10,3	9,0	98,8	1018,0	889,0					1386			
		Итого:						18442,0	16809,0					16483			

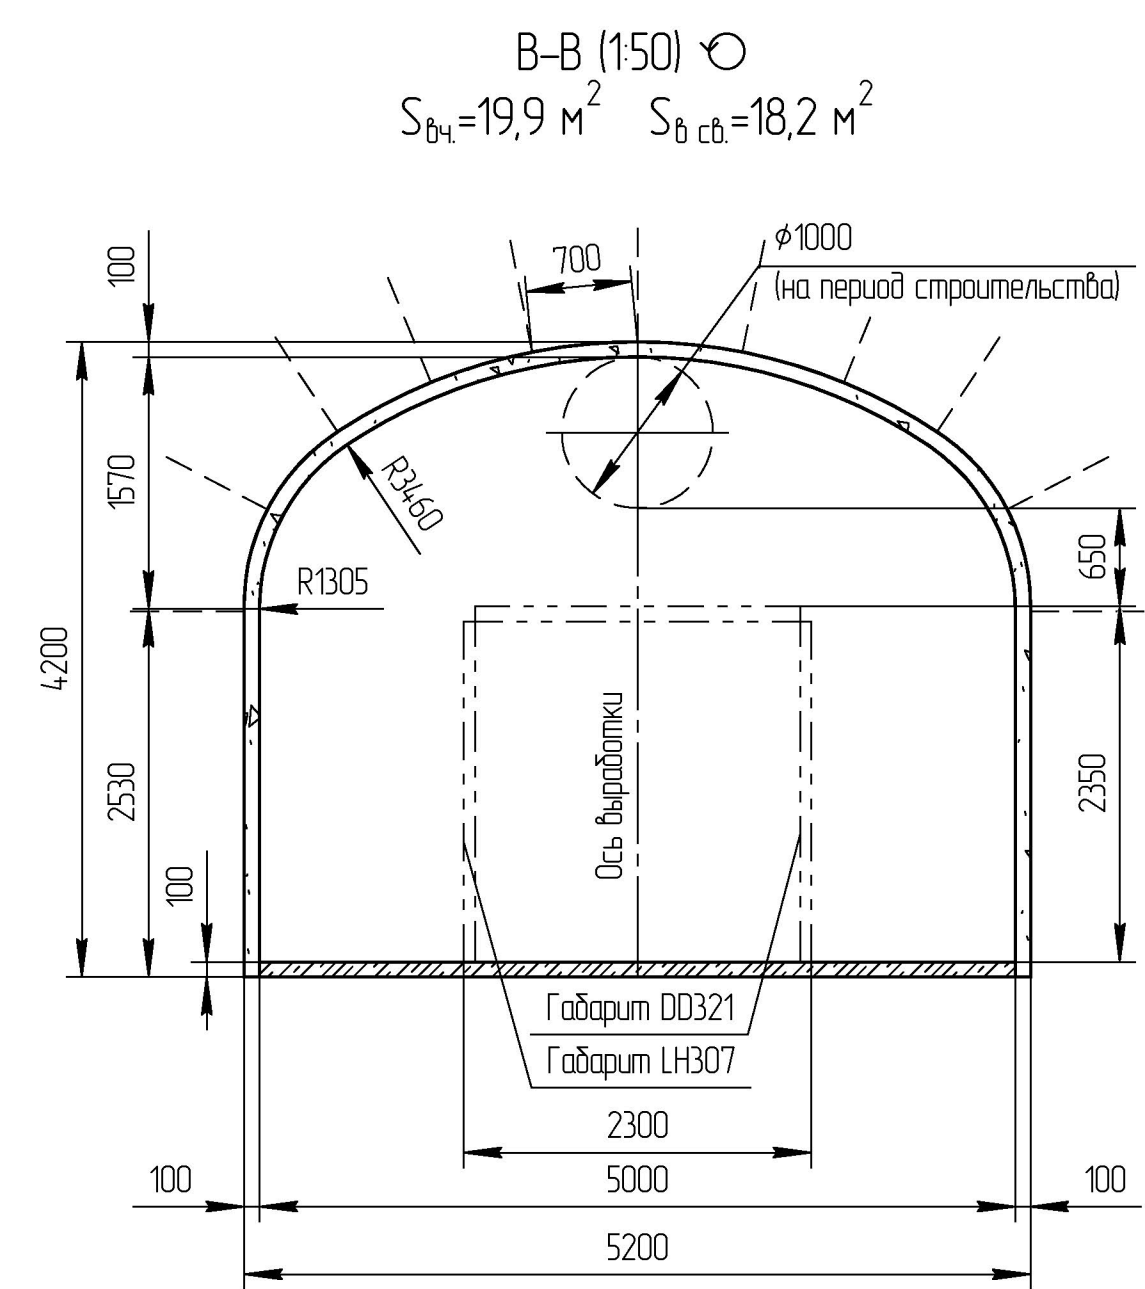

Максимальный объем воды в водосборниках составляет 4040,5 м³

2904/2026-ТР6.2ГПР									
ООО "Абазинский рудник"									
Изм.	Кол.	Лист	док.	Год	Дата	05.2026			
на отм. -291,5 м						Формат А2х3			