



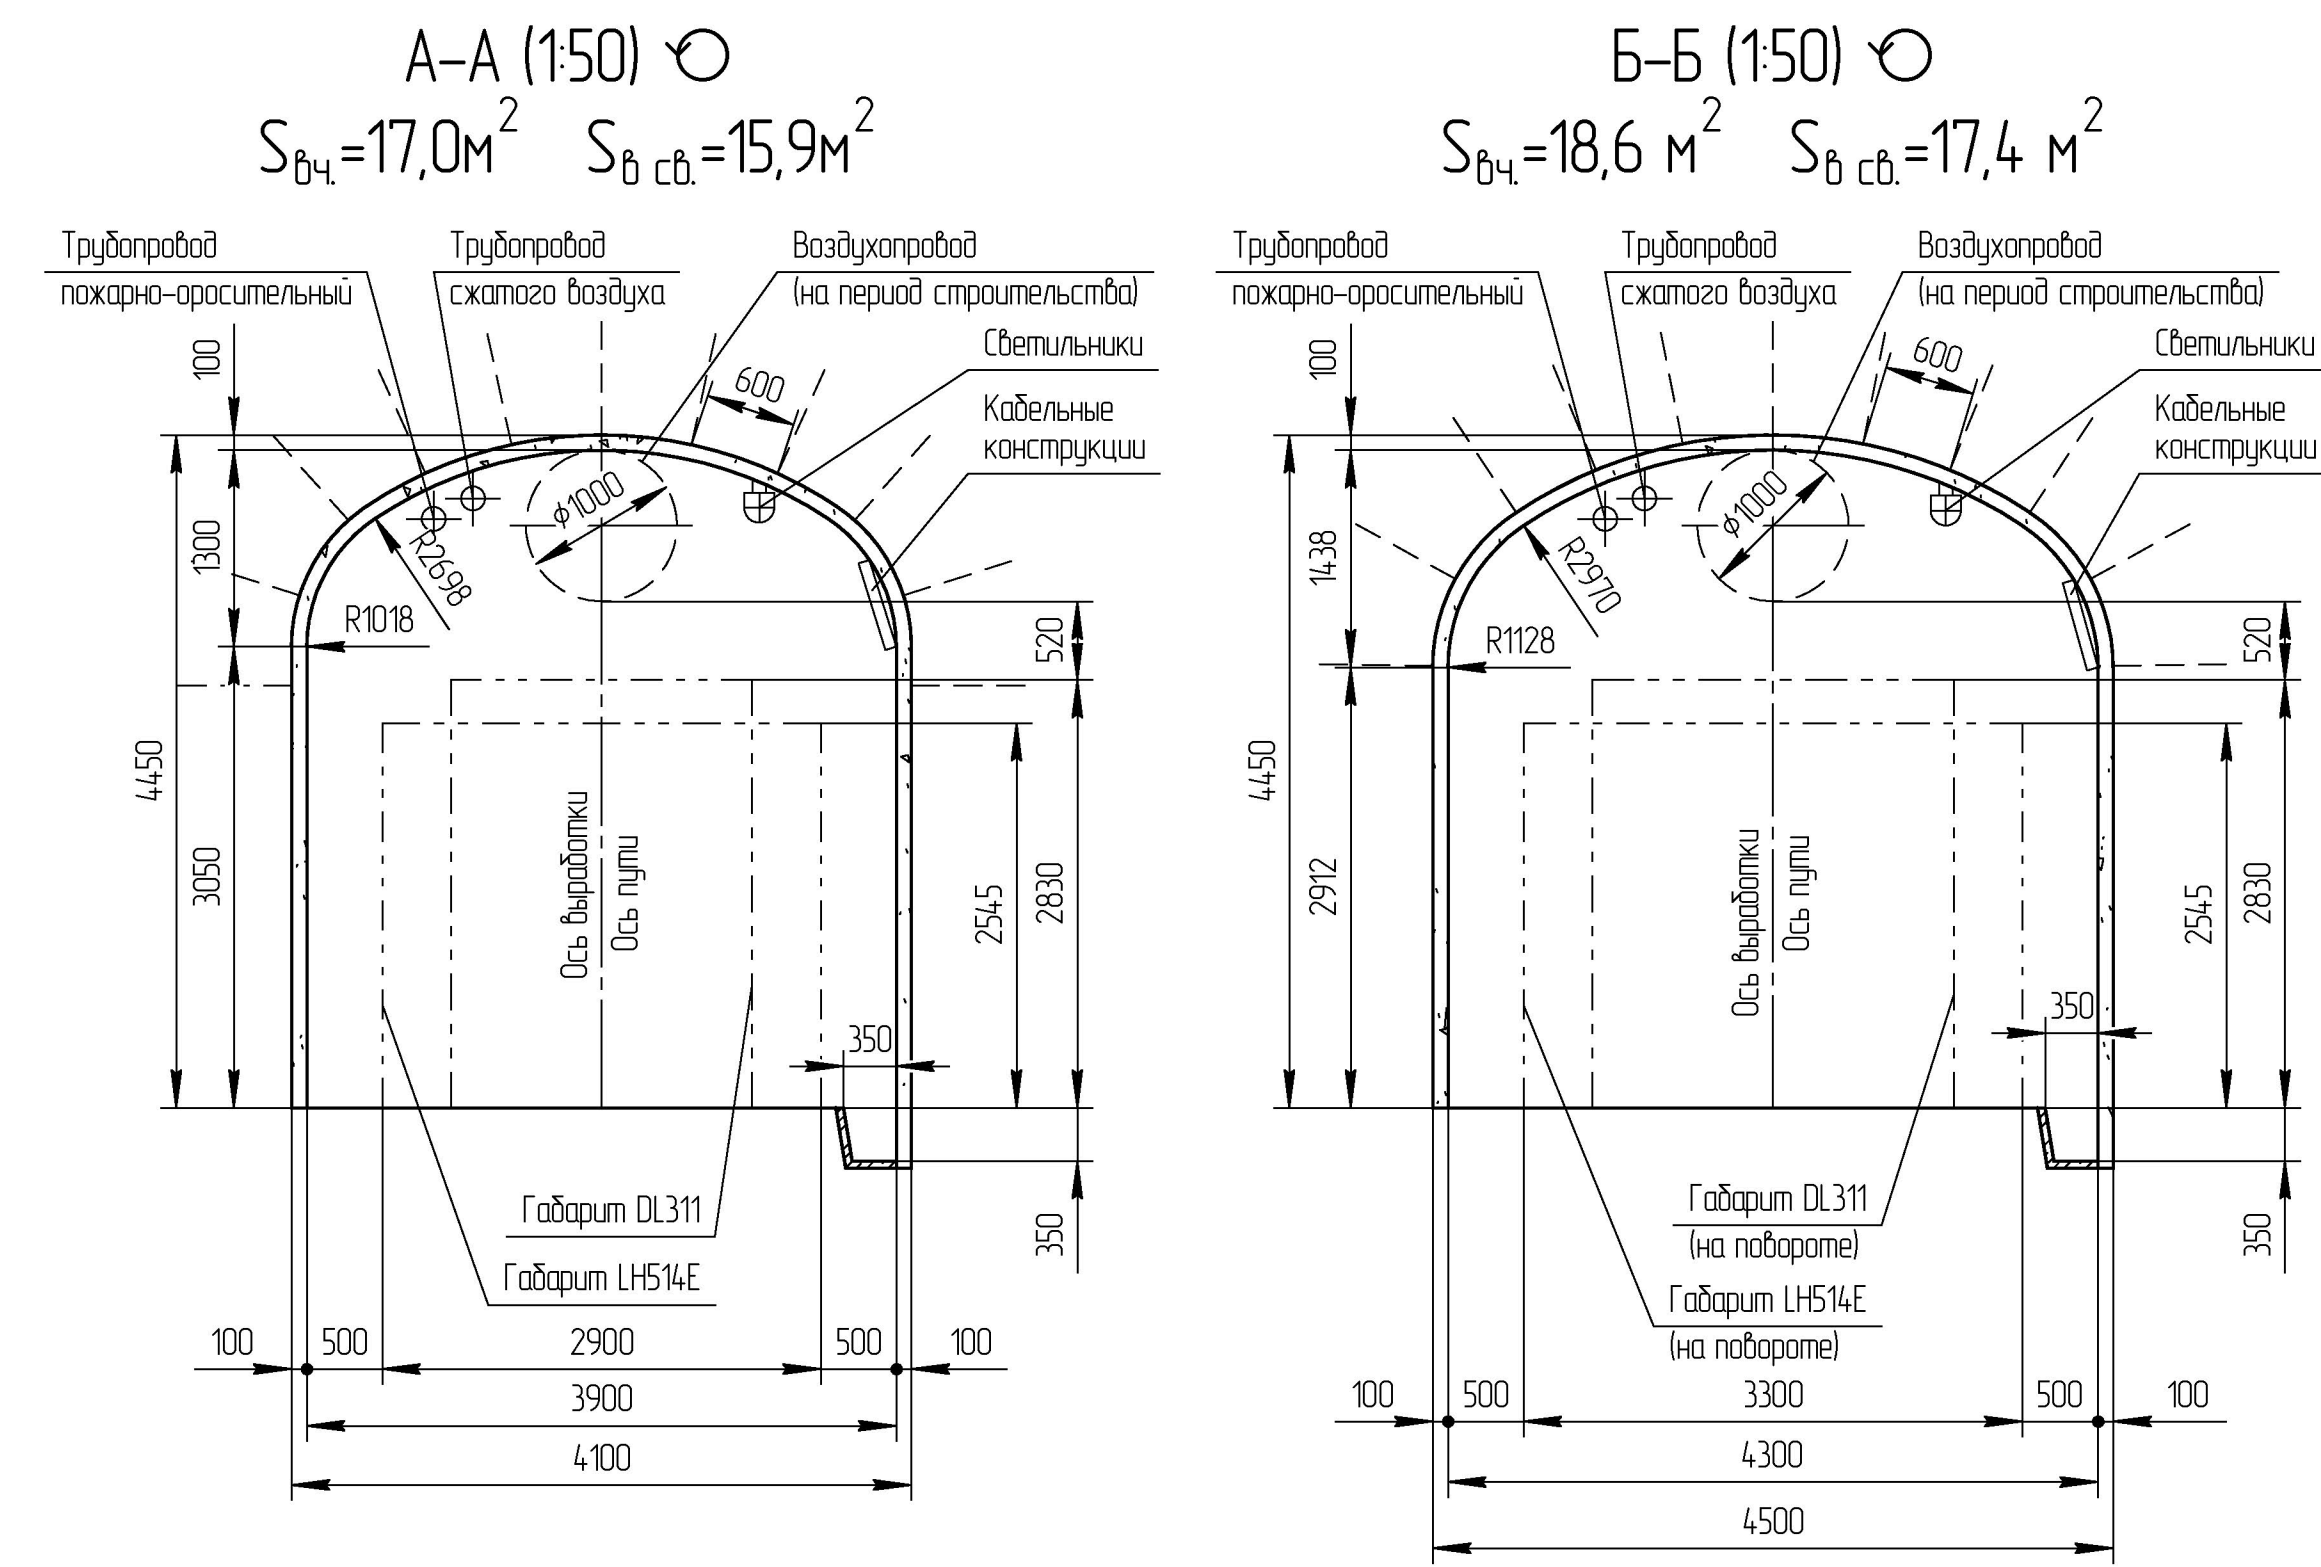


План гор. -305м
(1:1000)

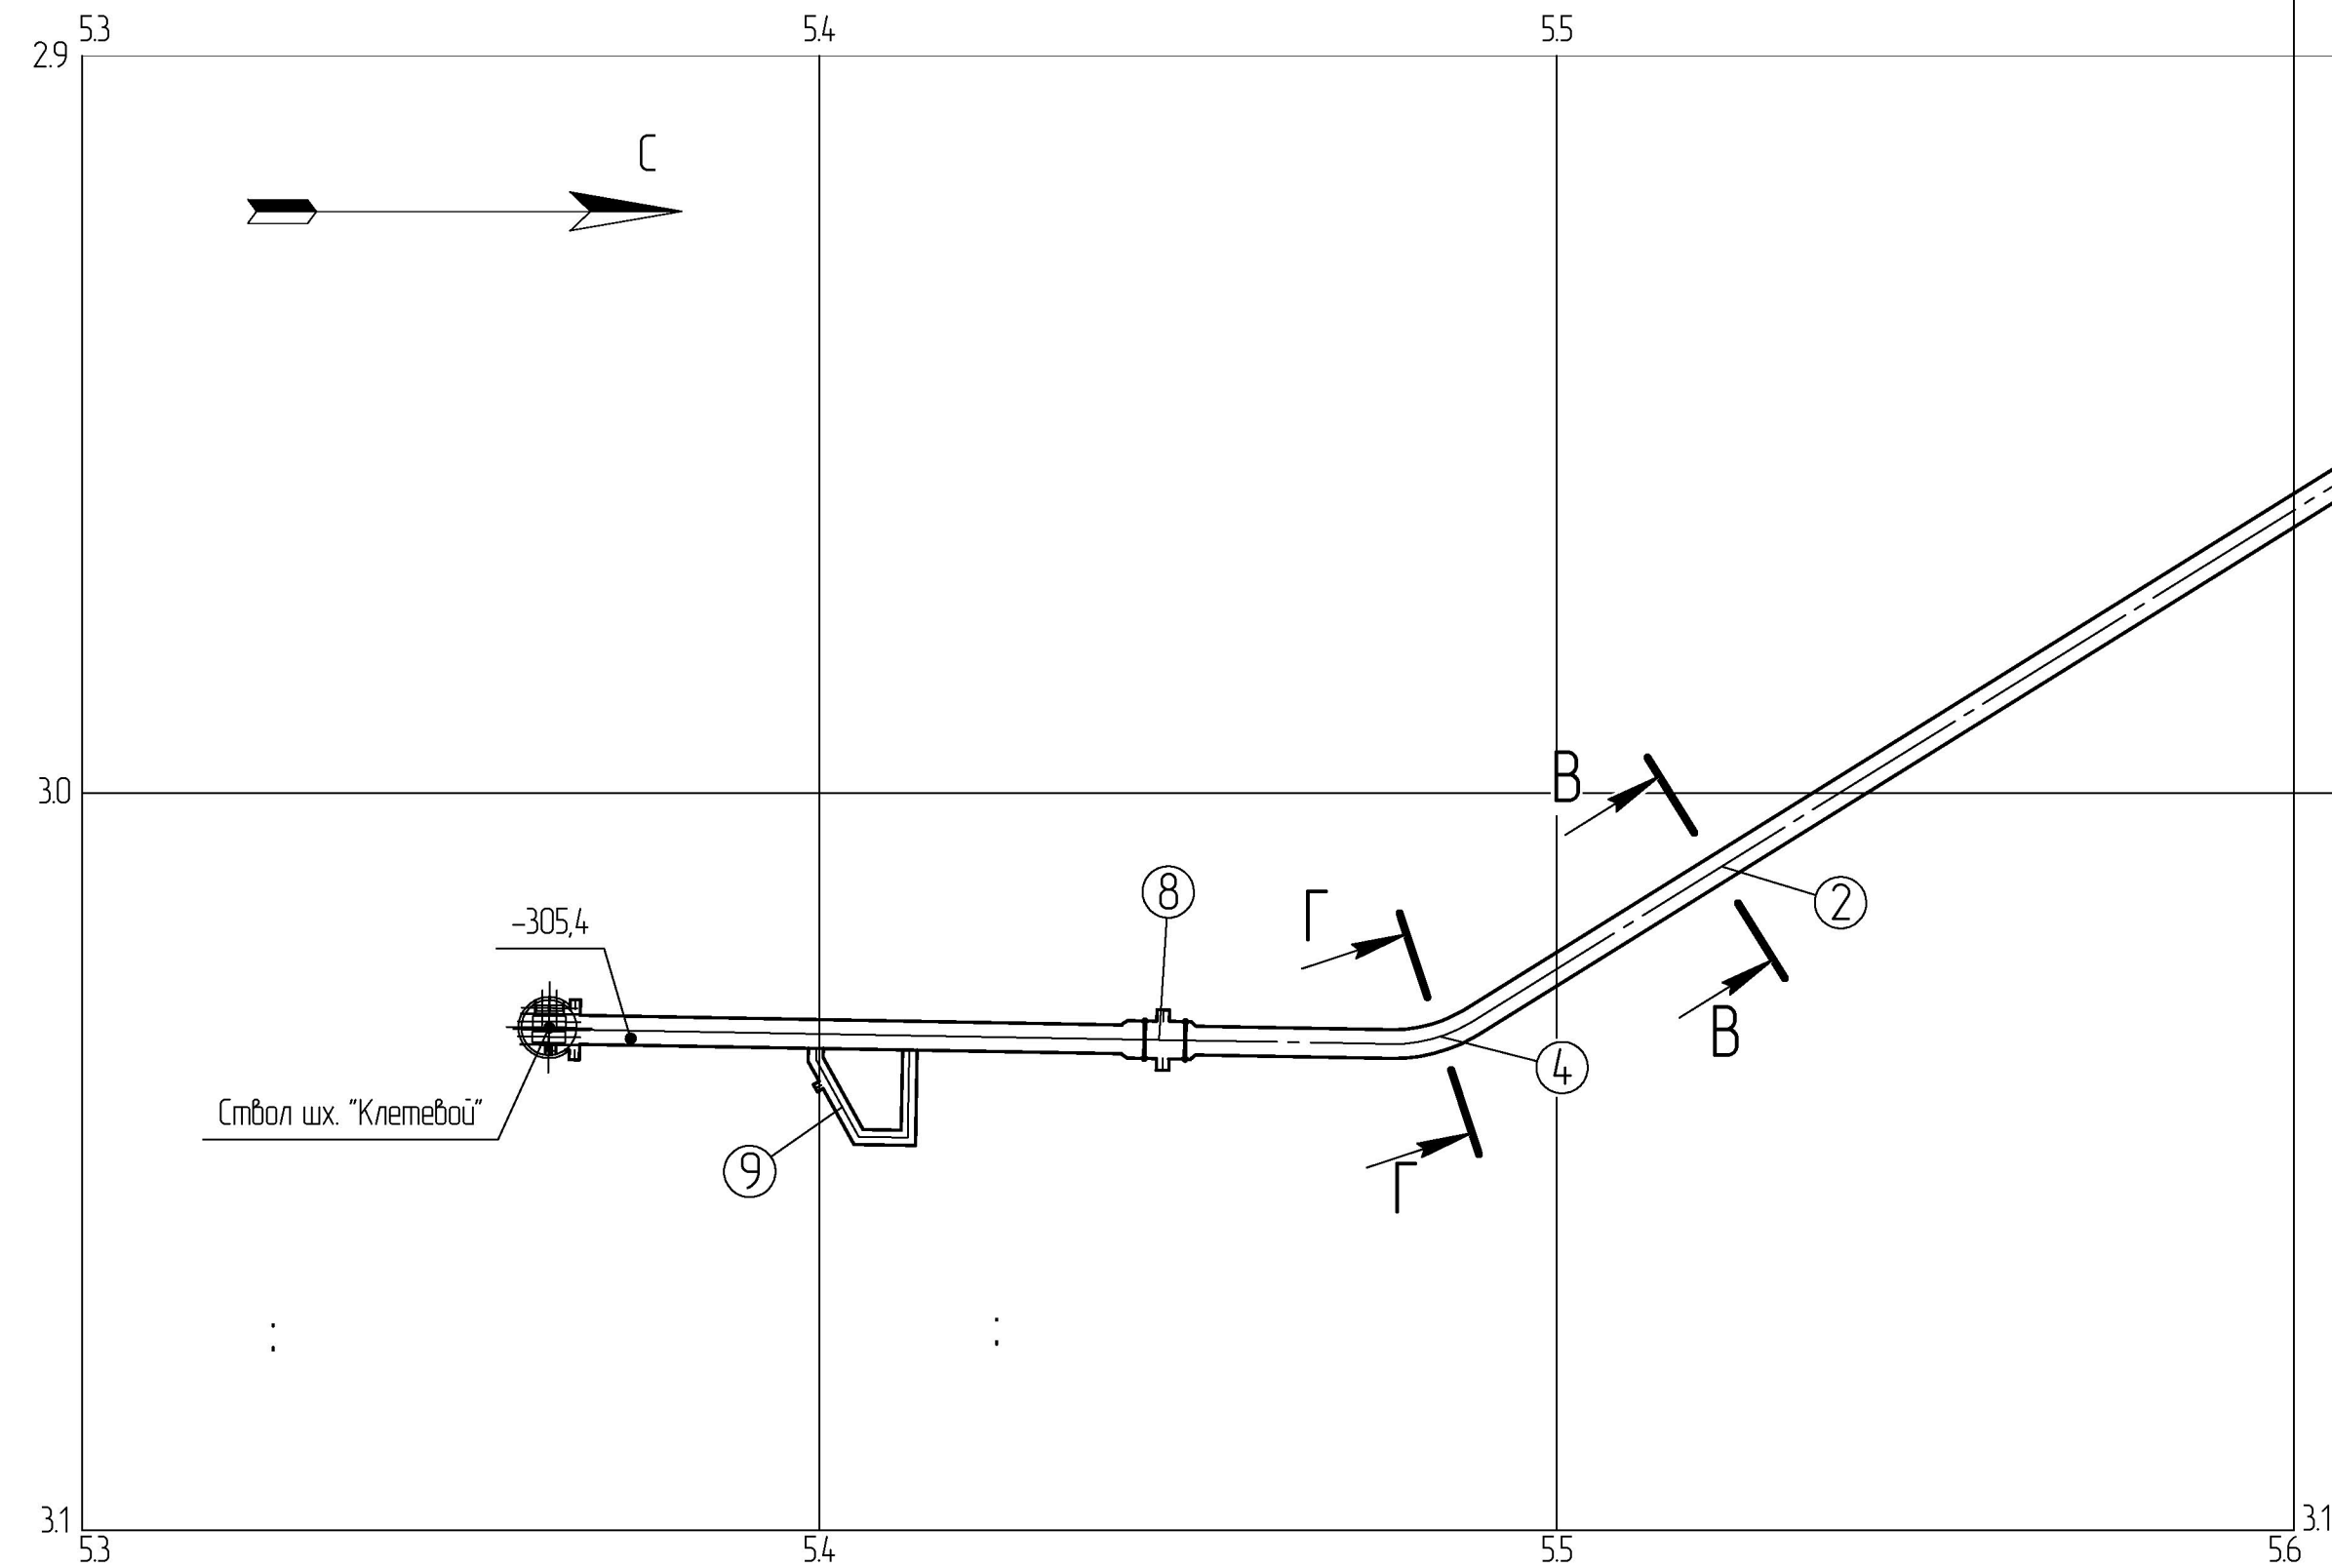


ТЕХНИЧЕСКИЕ ПОКАЗАТЕЛИ


Поз. Участок	Наименование	Коеф. крепости	Тип крепи	Сечение, м ²		Длина, м		Объем, м ³		Объем крепи, м ³ , площадь торкрет-бетона, м ²		Кол. шт. шт. шт.	Арматура, м	Металл, т	Примечание
				внутр.	в свату	внутр.	в свату	стены	свод	пол	всего				
1	Выработка на правом участке		свечи, шпалы, сетка	17,0	15,9	615,0	10455,0	9779,0				11275			А-А
2			свечи, шпалы, сетка	14,7	13,2	1275,0	18751,0	16838,0				19134			Б-Б
3	Выработка на закреплении		свечи, шпалы, сетка	18,6	17,4	19,0	353,0	331,0				352			Б-Б
4			свечи, шпалы, сетка	14,6	13,6	77,6	1133,0	1055,0				1430			Г-Г
5	Сопрежение (пол. объем)		-	-	-	-	800,0	720,0				800			
6	Ходок		шпалы, сетка	5,4	4,7	14,0	76,0	66,0				120			И-И
7	БВ		шпалы	6,3	6,3	436,9	2752,0	2752,0				1748			
8	Камера противопожарных дверей		-	-	-	-	193,0	161,0				191			Лист 8
9	Камера oxidation		-	-	-	-	180,0	143,0				260			Лист 9
10	Резерв		-	-	-	-	2647,0	2308,0				730			Лист 15
11	Склад ПМ		-	-	-	-	405,0	366,0				463			Лист 16
12	Склад ГМ		-	-	-	-	1574,0	1392,0				770			Лист 17
13	Камера отстоя самотекной техники		-	-	-	-	1792,0	1595,0				170			Лист 19
Итого							41110	37505,0				37443			

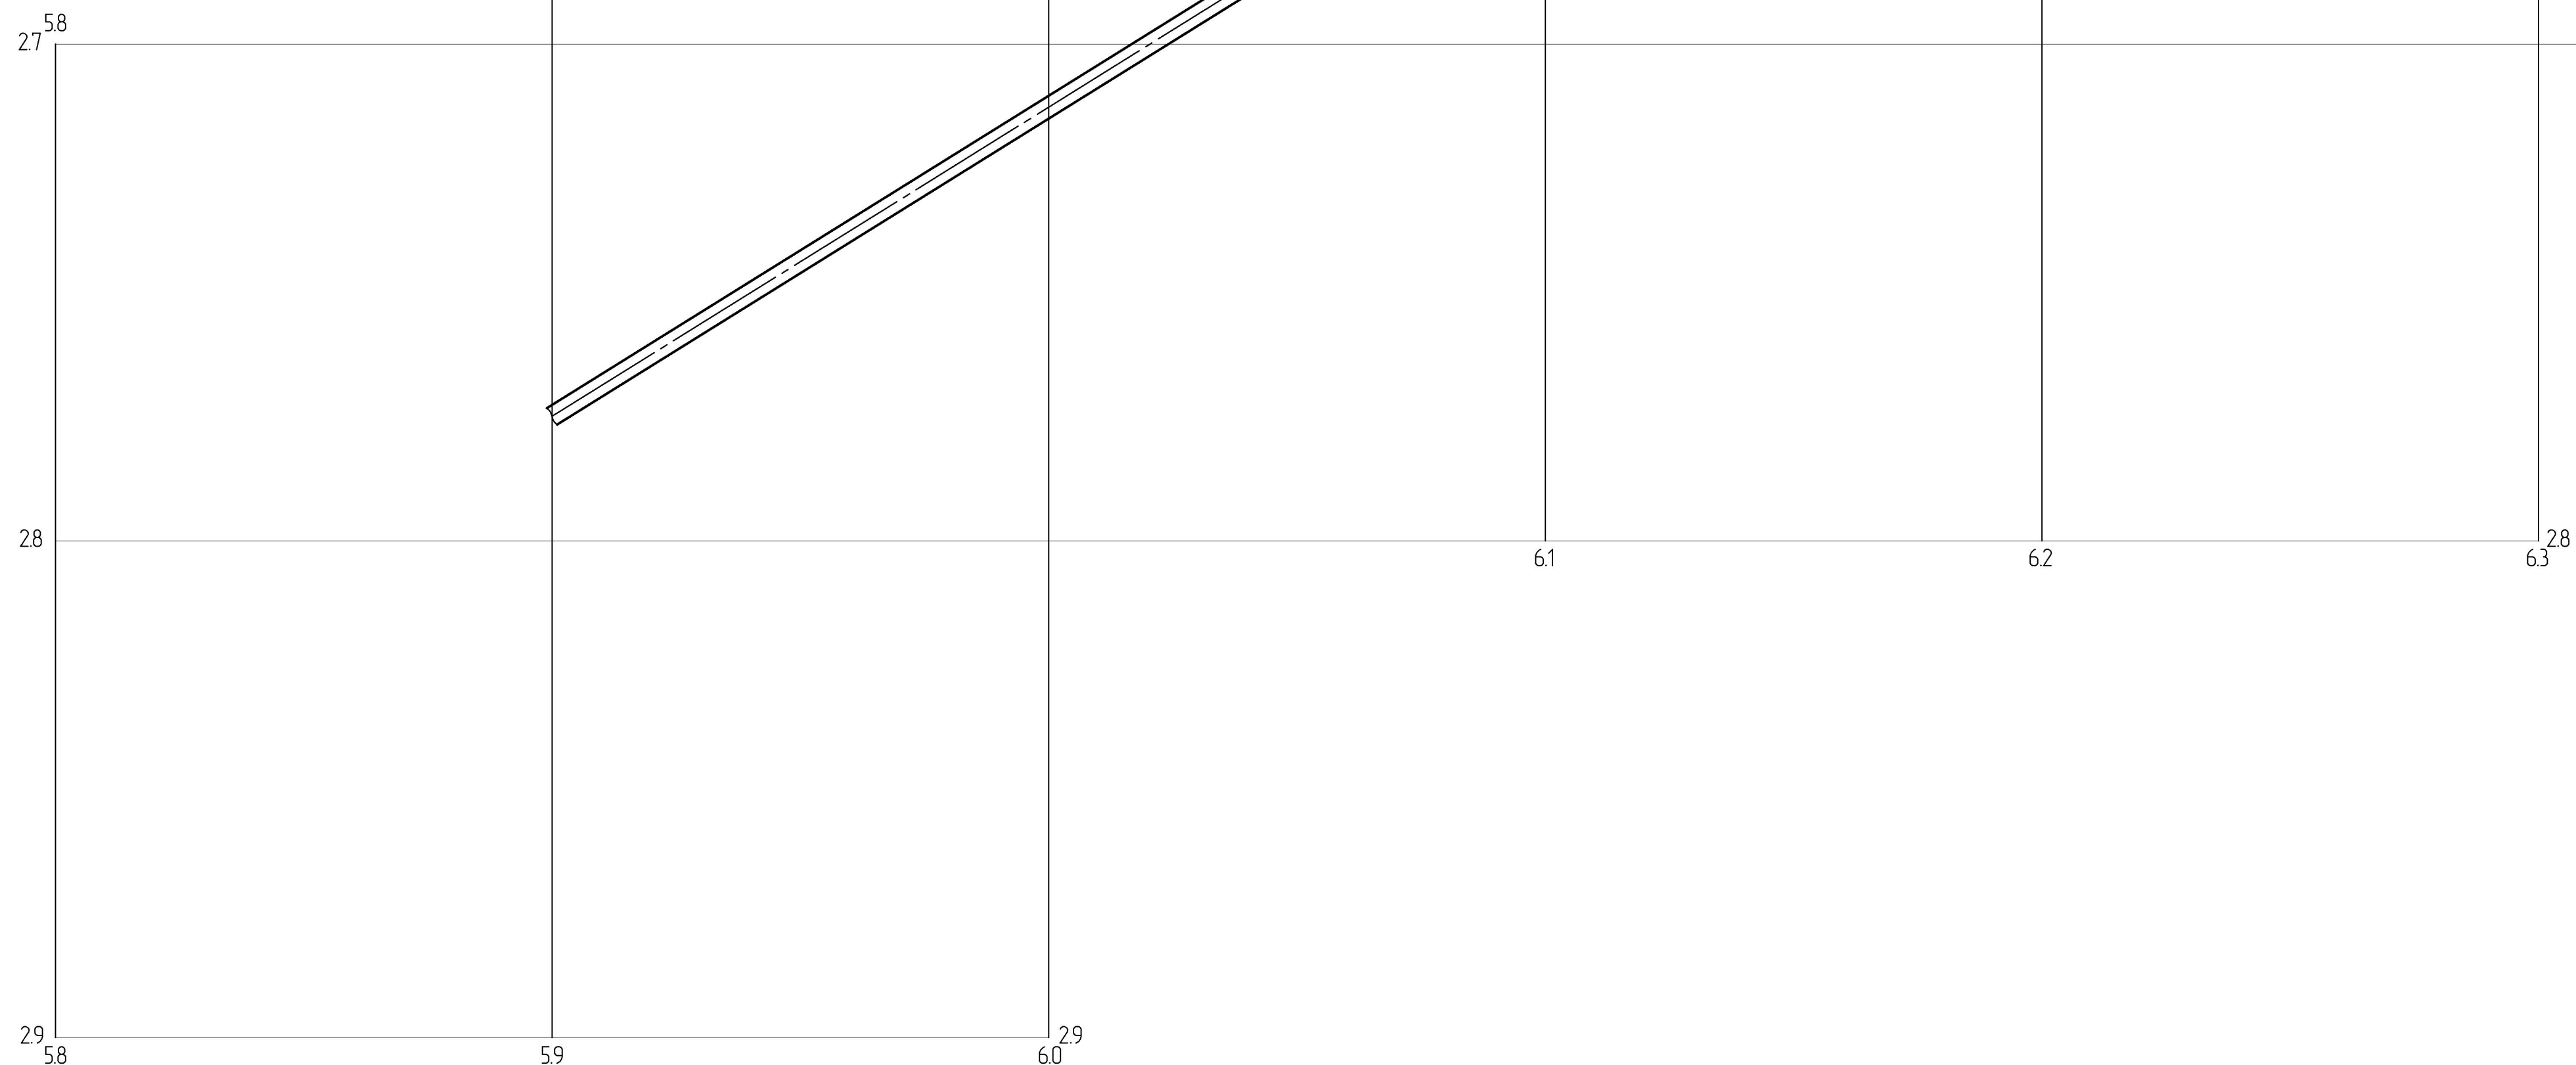


План гор. -305м
(1:1000)

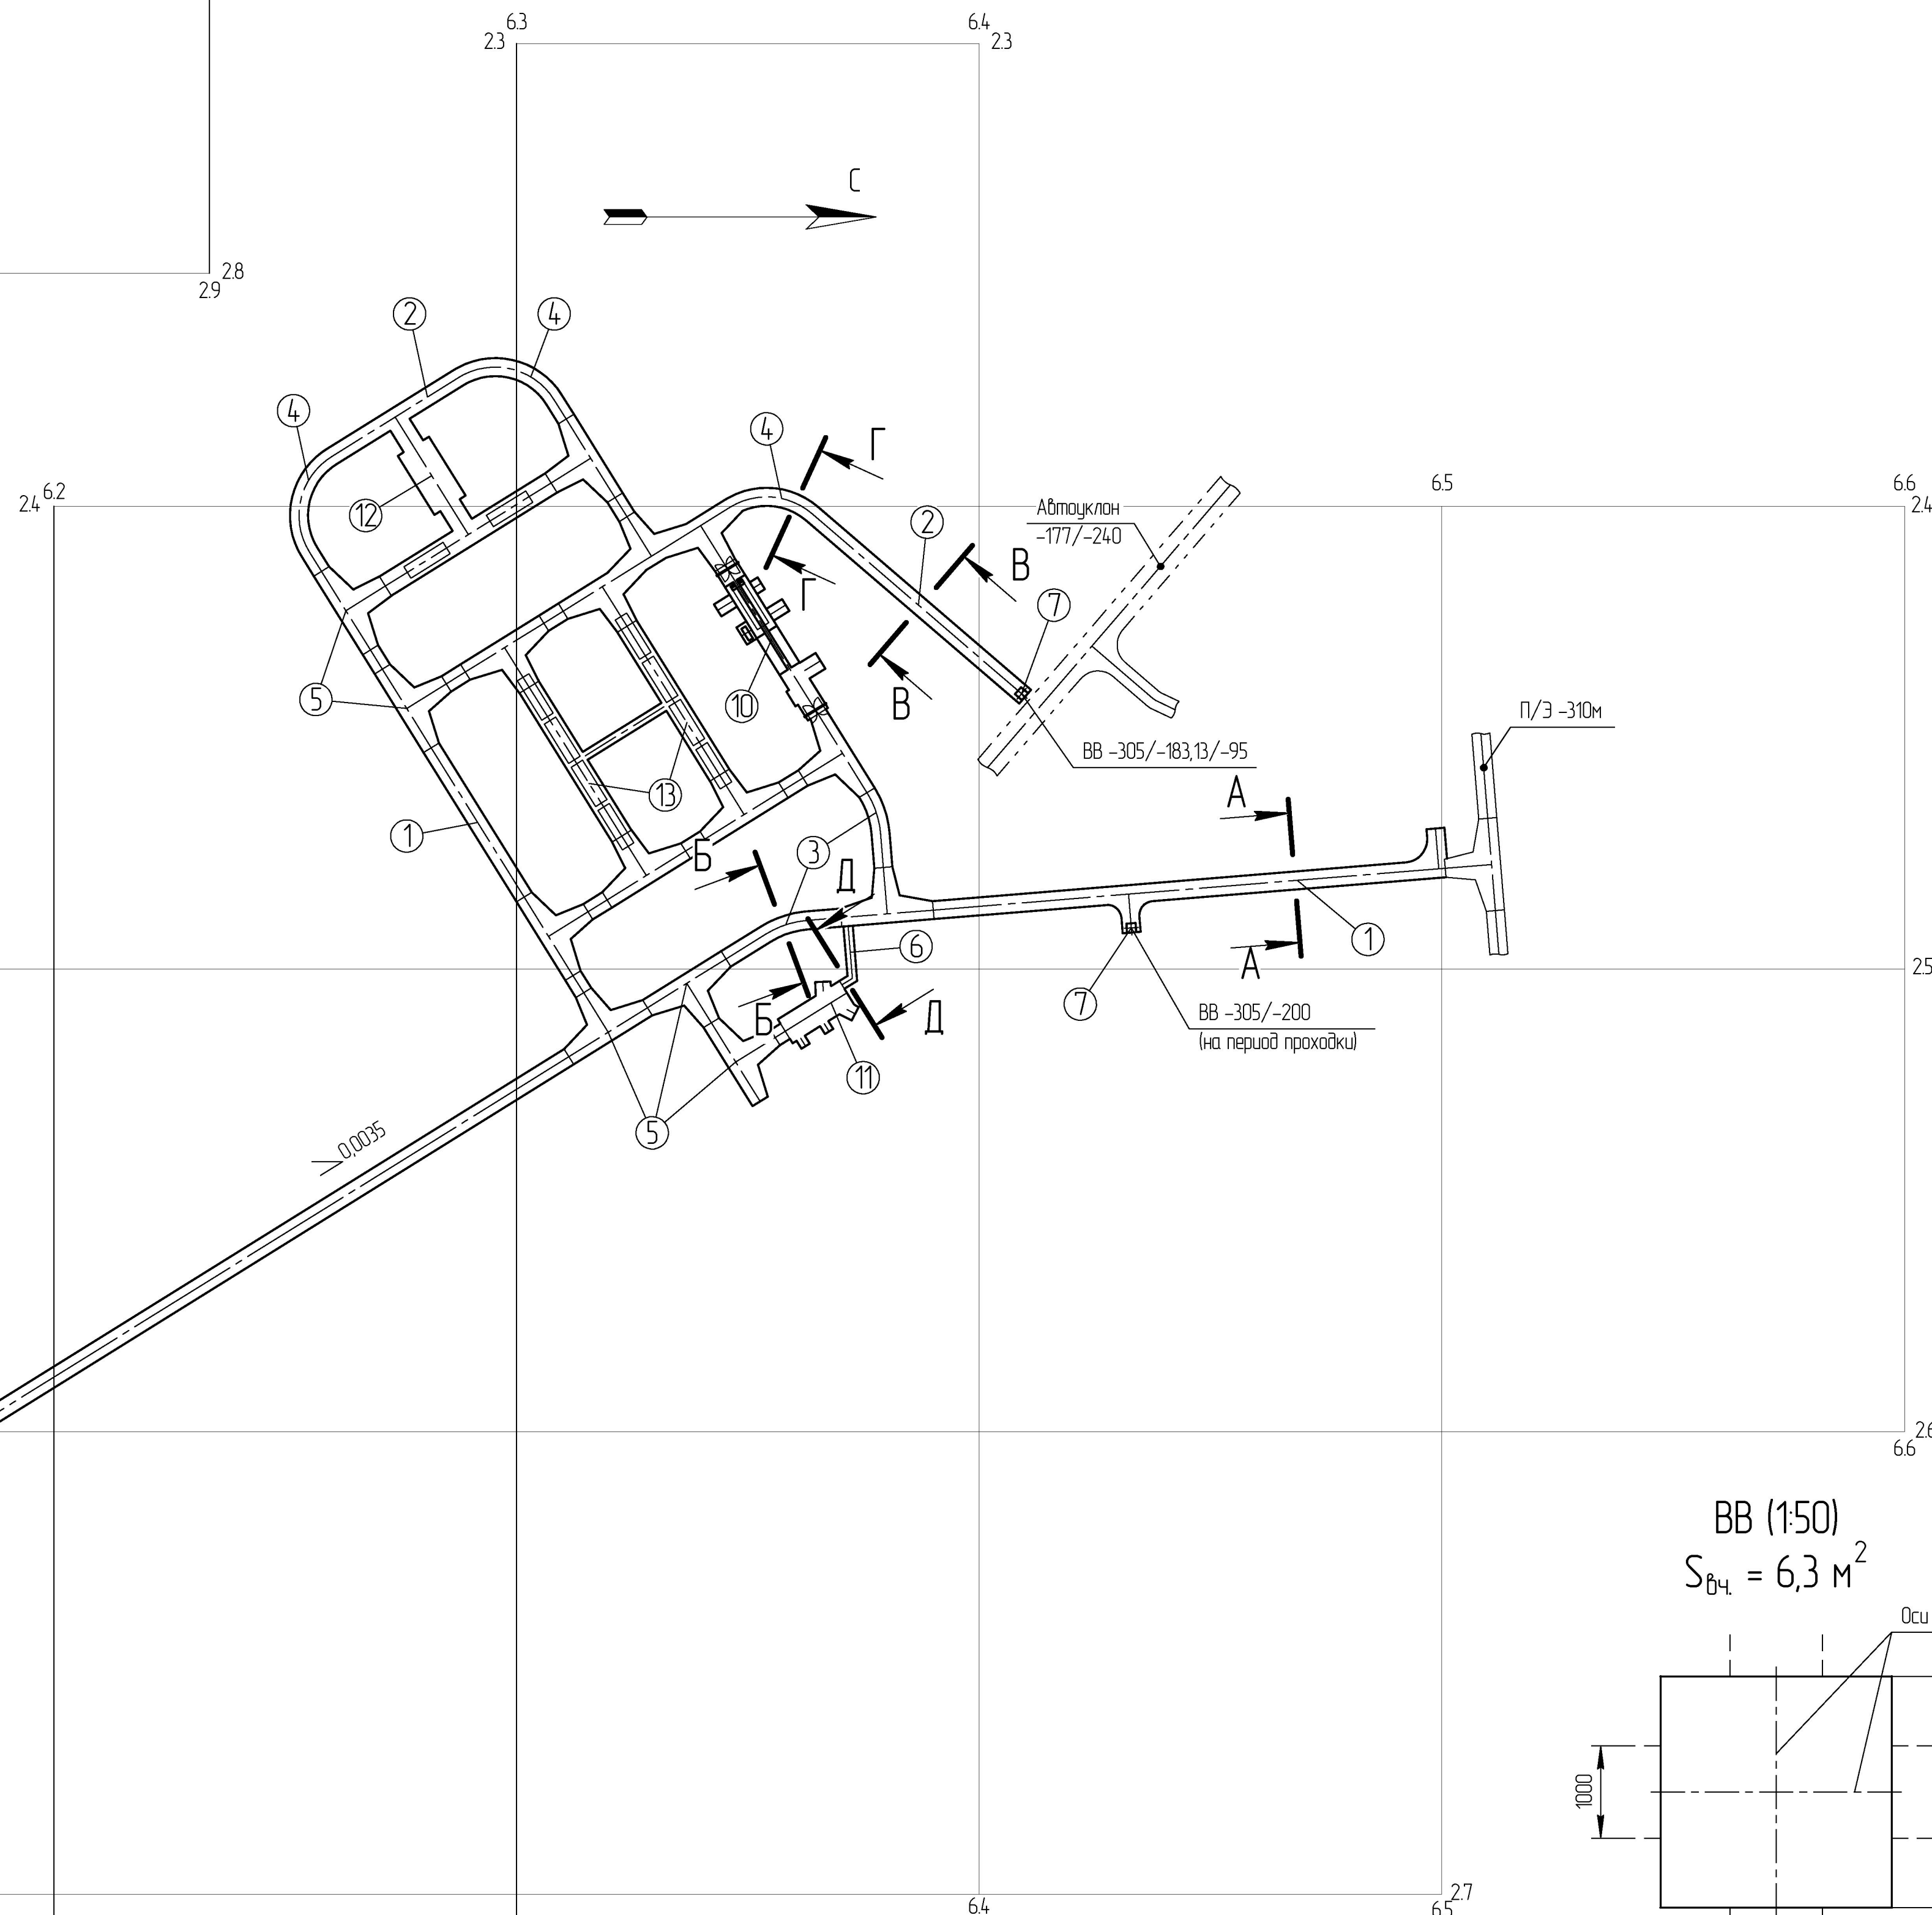

БВ (150)
 $S_{вч} = 6,3\text{ м}^2$

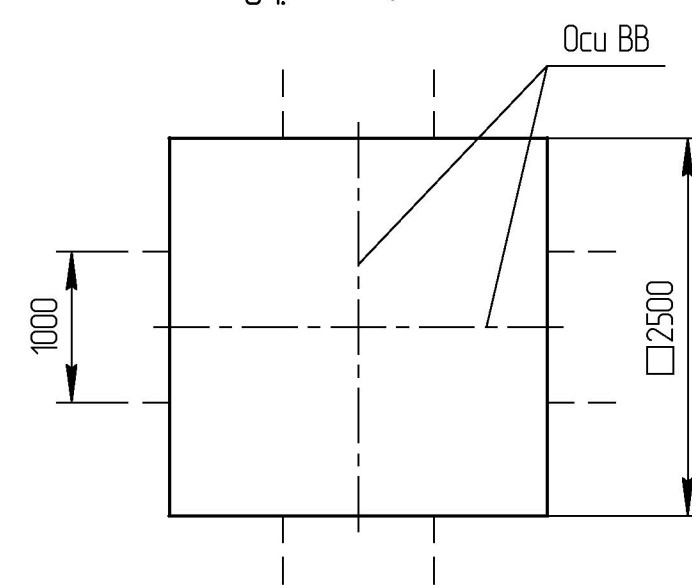

Б-Б (150) ∅
 $S_{вч}=14,7\text{ м}^2$ $S_{б\text{ сб}}=13,2\text{ м}^2$

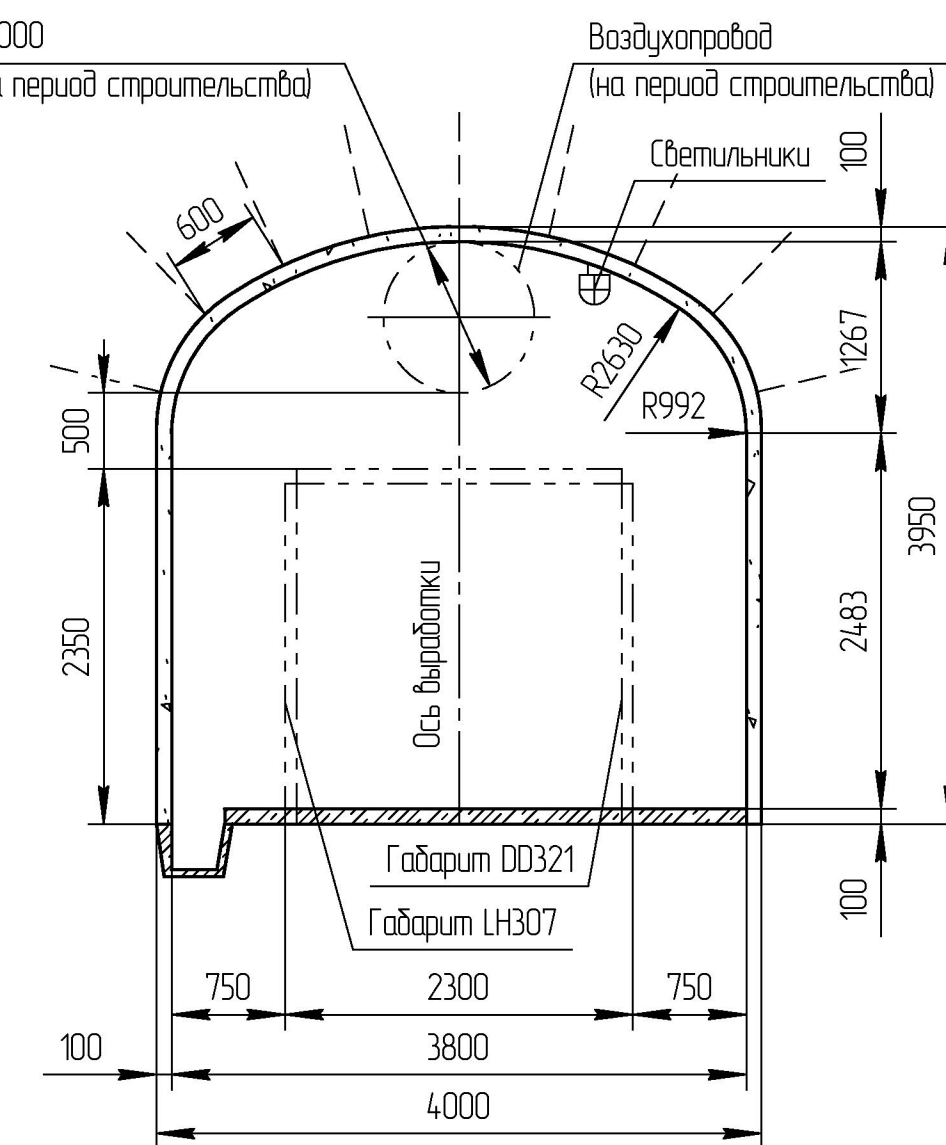

Г-Г (150) ∅
 $S_{вч}=14,6\text{ м}^2$ $S_{б\text{ сб}}=13,6\text{ м}^2$

